



## Stadt Crivitz

<b>Beschlussvorlage</b>	<b>Vorlage-Nr:</b> BV Cri SV 678/18 <b>Datum:</b> 10.07.2018 <b>Status:</b> öffentlich
<b>Gemeindliches Einvernehmen zum Abbruch und Ersatzbau eines Gartenhauses</b> <b>2. Kohlstraße (hinter Eichholzstraße) 19089 Crivitz</b> <b>Gemarkung Crivitz, Flur 37; Flst. 58</b>	
<b>Fachbereich:</b> Amt für Stadt- und Gemeindeentwicklung <b>Sachbearbeiter/-in:</b> Herr Wiese	

Beratungsfolge (Zuständigkeit)	Sitzungstermin
Ausschuss für Bau, Planung und Stadtentwicklung der Stadtvertretung der Stadt Crivitz (Entscheidung)	19.07.2018

### **Sachverhaltsdarstellung:**

Der Bauherr beantragt den Abruch der bestehenden Gartenlaube aus Holz und den Ersatzneubau eines Gartenhauses (Blockbohlenhaus). Das Vorhaben befindet sich im Außenbereich gem § 35 BauGB. Die verkehrliche Erschließung ist gesichert.

Über das gemeindliche Einvernehmen gem. § 36 BauGB ist bis zum 05.09.2018 zu entscheiden.

Finanzielle Auswirkungen:  
keine

**Anlage/n:**  
Lageplan,

### **Beschlussvorschlag:**


Der Ausschuss für Bau, Planung und Stadtentwicklung der Stadtvertretung der Stadt Crivitz empfiehlt, das gemeindliche Einvernehmen zum Bauantrag (BA 180765) zum Abbruch und Ersatzneubau eines Gartenhauses (Gemarkung Crivitz, Flur 37, Flst. 58) zu erteilen.



Erstellt am 31.05.2018


Gemarkung: Crivitz (13 0637)  
Flur: 37  
Flurstück: 58

Kreis: Landkreis Ludwigslust-Parchim  
Gemeinde: Crivitz, Stadt (13 0 76 025)  
Lage: 2. Kohl-Str.

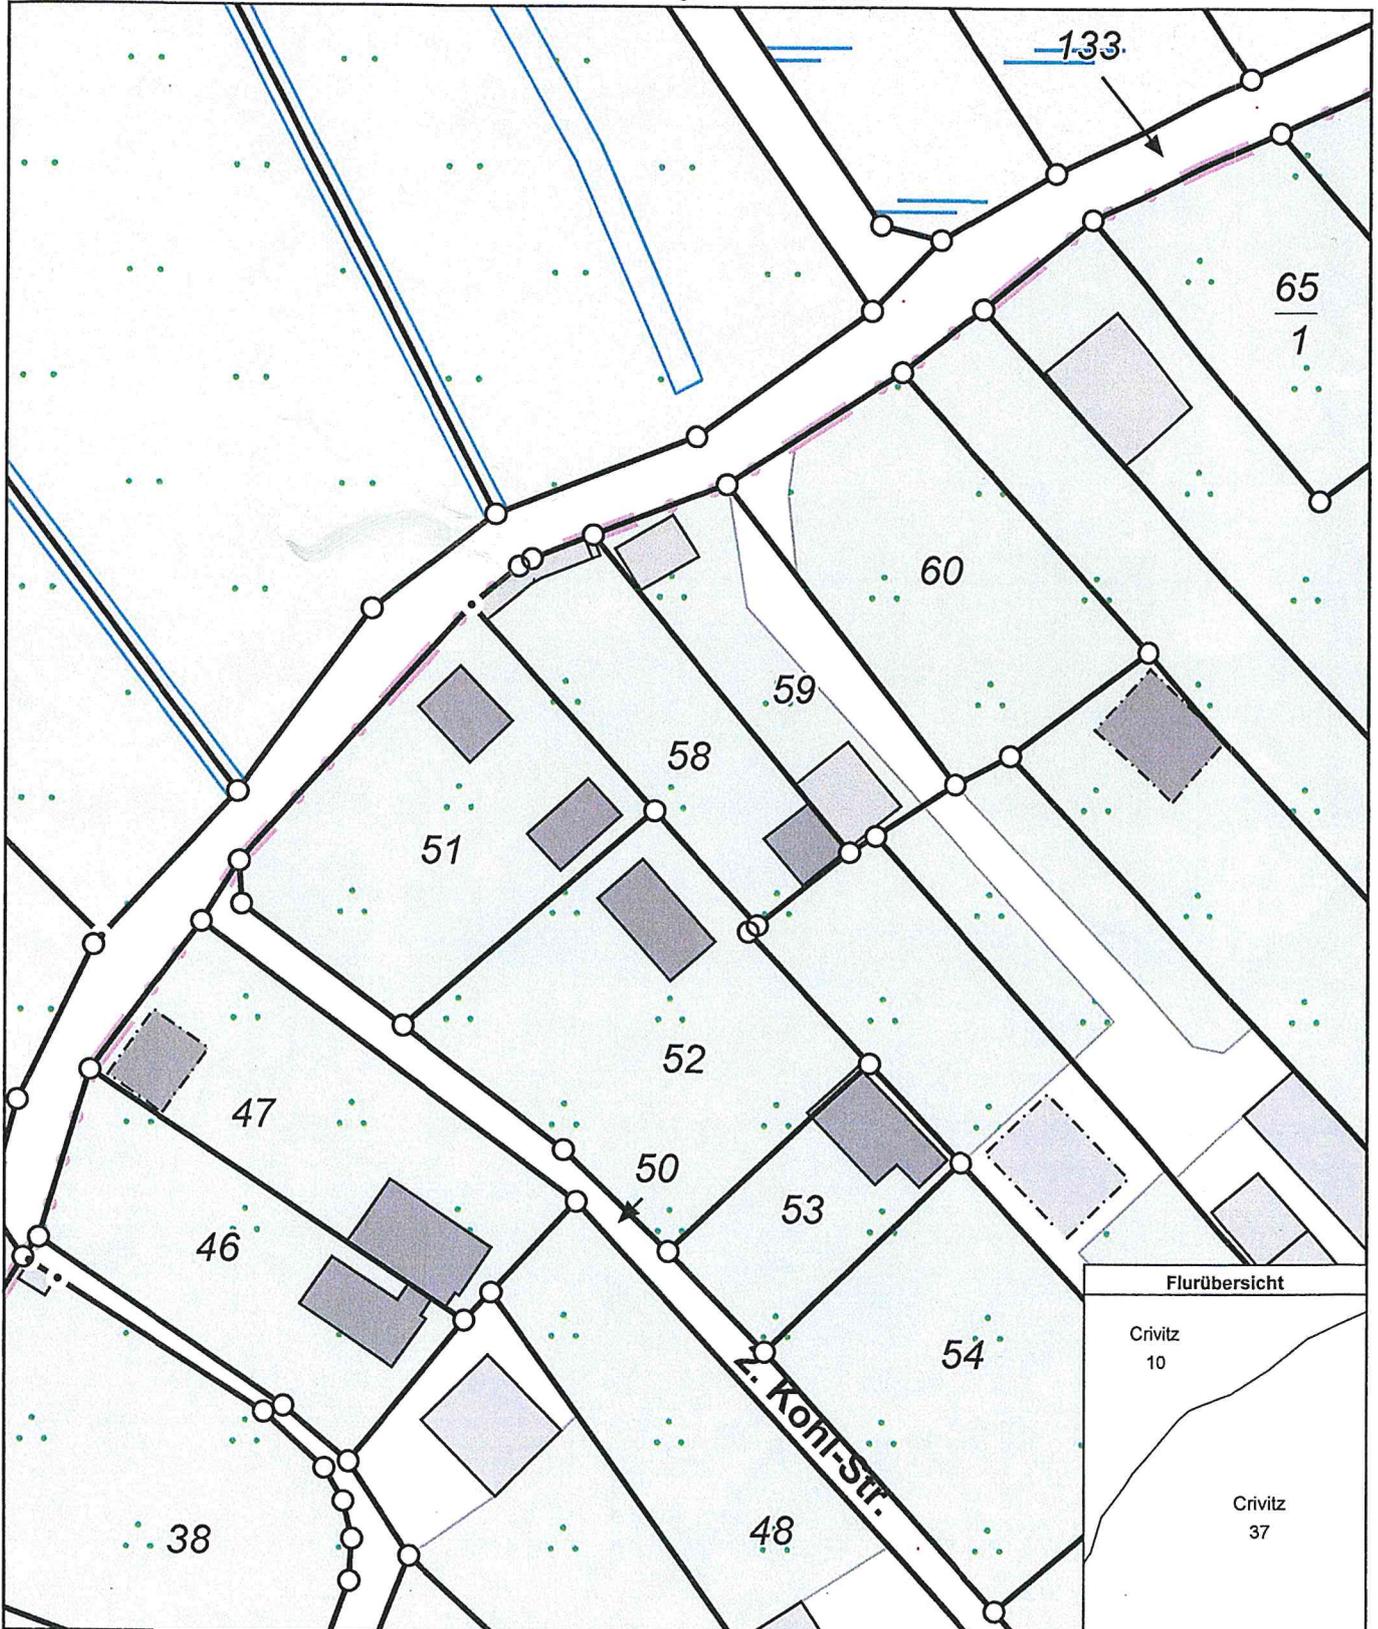

0 5 10 15 Meter

Maßstab 1:500

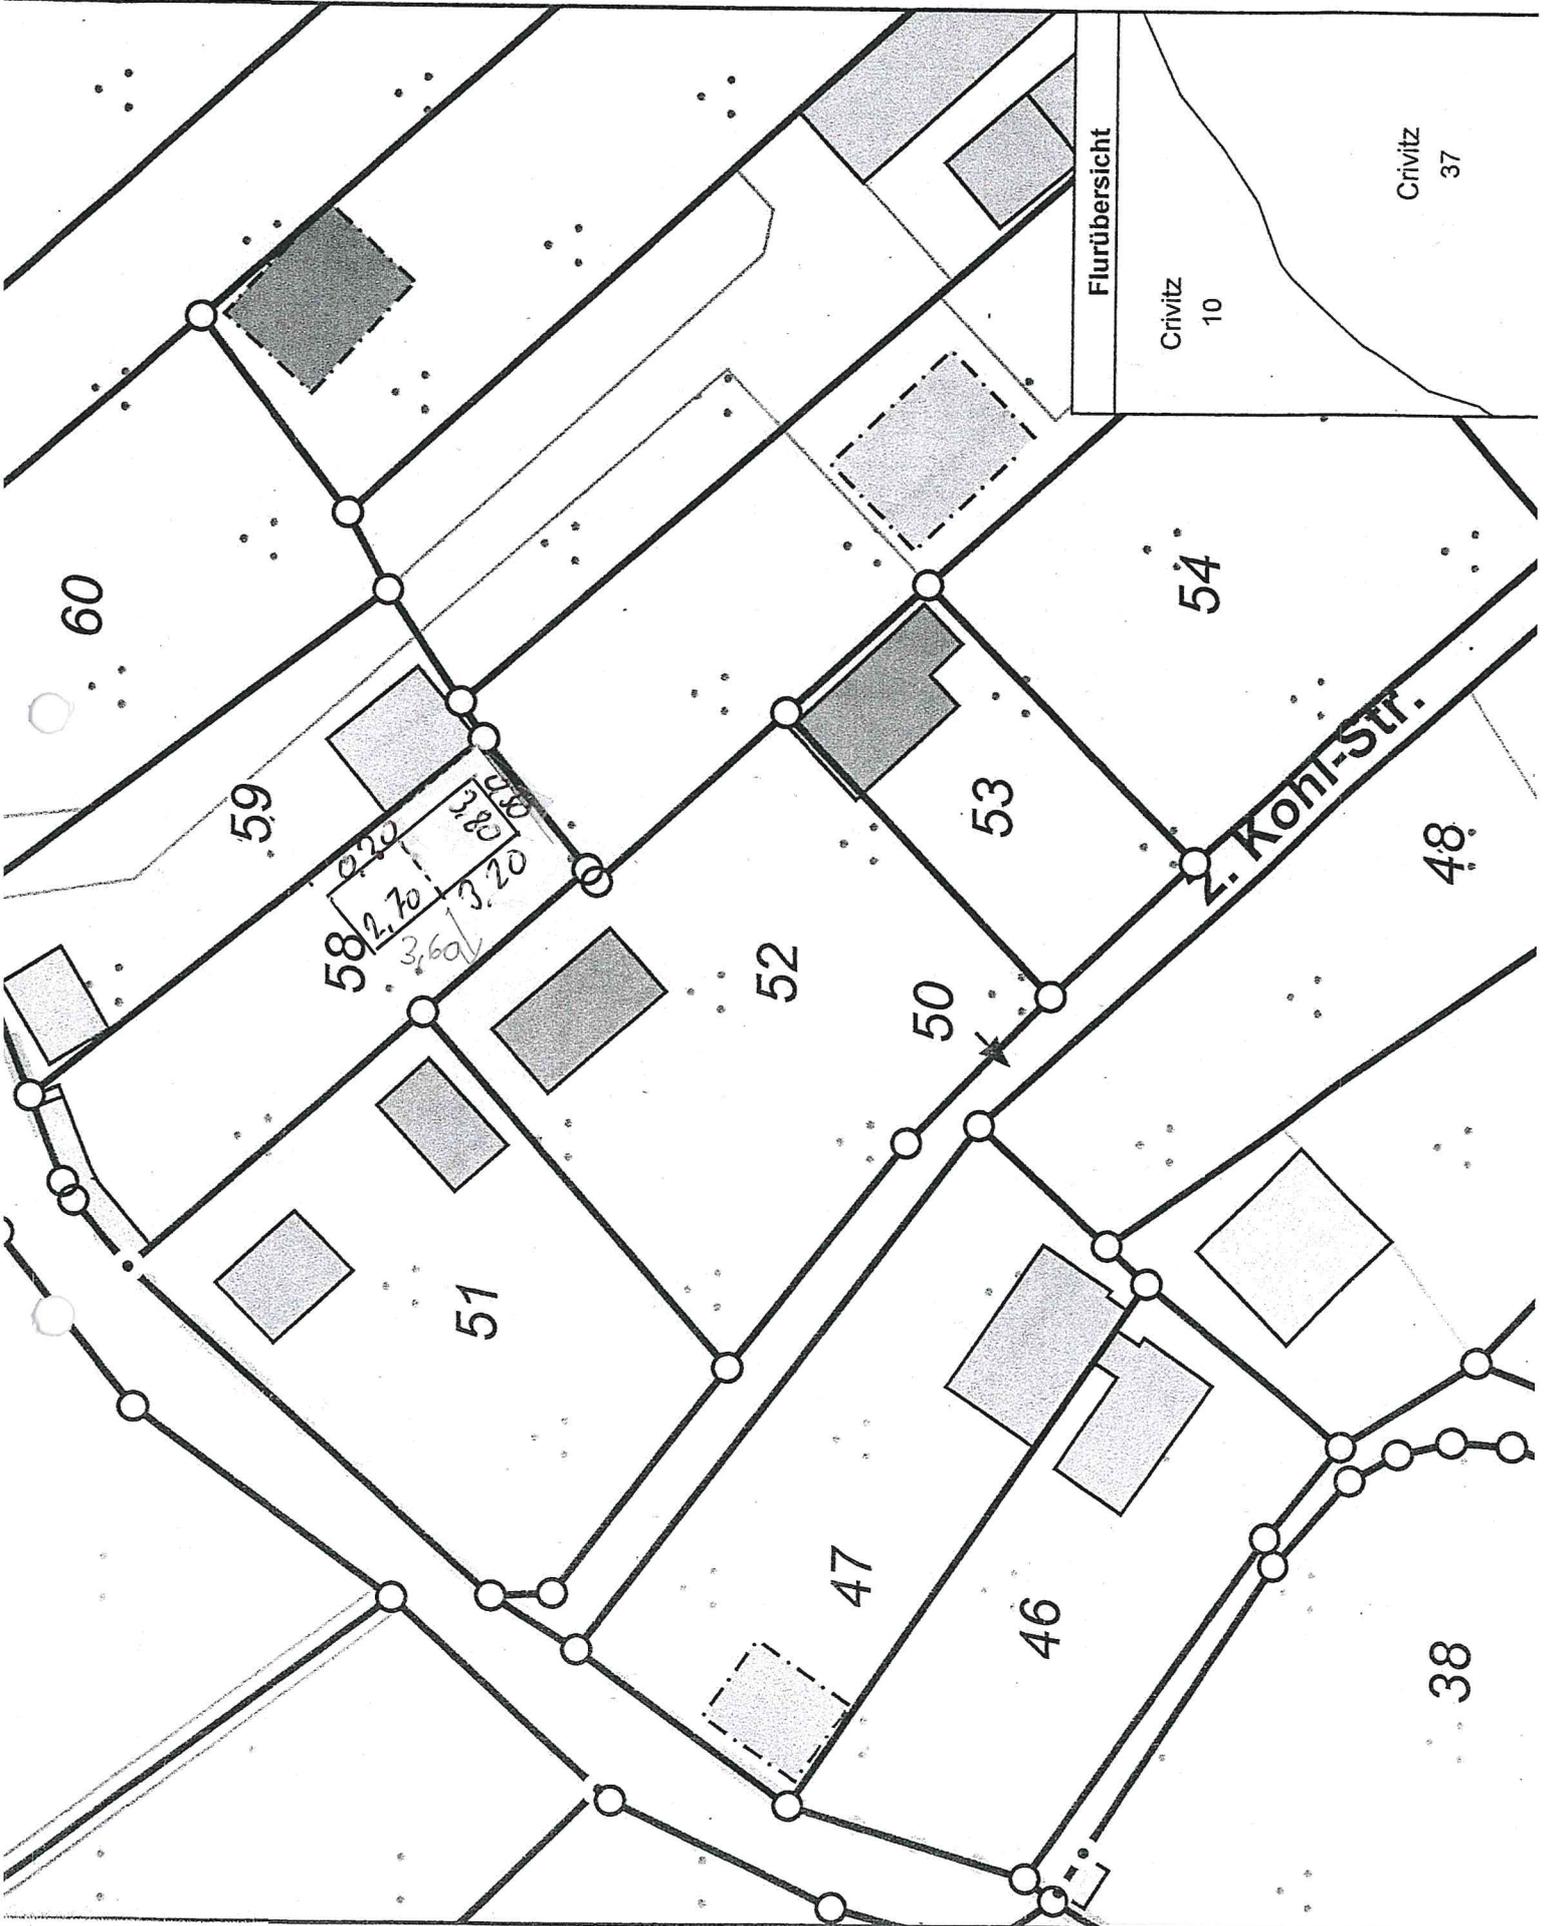

Flurübersicht

Crivitz  
10

Crivitz  
37

60

59

58

51

52

50

53

54

Z. Kohl-Str.

48

47

46

38

« Erster » « zurück weiter » **Letzter »** 42 Artikel in dieser Kategorie

## Gartenhaus Blockhaus Sanstrov 45 mm 380 x 320 cm inklusive 30 m<sup>2</sup> Dachschindeln



Art.Nr.:

40.0769

Lieferzeit:

● ca. 3-4 Wochen (Ausland/ Inseln kein Versand)

**2.499,00 EUR**

2.499,00 EUR pro Stück

inkl. 19% MwSt. inkl. [Versand](#)

1



IN DEN WARENKORB

[Auf den Merkzettel](#)

### Beschreibung

#### Produktbeschreibung:

- Gartenhaus Sanstrov
- 45 mm Wandstärke