



Stadt Crivitz

Beschlussvorlage	Vorlage-Nr: BV Cri SV 473/17 Datum: 28.07.2017 Status: öffentlich
Gemeindliches Einvernehmen zum Neubau eines Speiseraumes Schulstraße 1, 19089 Crivitz Gemarkung Crivitz, Flur 35, Flst. 18, 21, 22, 23	
Fachbereich: Amt für Stadt- und Gemeindeentwicklung Sachbearbeiter/-in: Herr Wiese	

Beratungsfolge (Zuständigkeit)	Sitzungstermin
Stadtvertretung der Stadt Crivitz (Entscheidung)	11.09.2017

Sachverhaltsdarstellung:

Der Antragsteller plant den Neubau eines Gebäudes zur Schulspeisung in der Schulstraße 1 in Crivitz (Gem. Crivitz, Fl. 35, Flst.18, 21, 22, 23).

Das Vorhaben ist gem. § 34 (1) BauGB dahingehend zu betrachten, „ob es sich nach Art und Maß der baulichen Nutzung, der Bauweise und der Grundstücksfläche, die überbaut werden soll, in die Eigenart der näheren Umgebung einfügt und die Erschließung gesichert ist. Die Anforderungen an gesunde Wohn- und Arbeitsverhältnisse müssen gewahrt bleiben; das Ortsbild darf nicht beeinträchtigt werden.“


Die Erschließung ist gesichert.

Finanzielle Auswirkungen:
keine

Anlage/n:
Ansichten
Lageplan

Beschlussvorschlag:


Der Ausschuss für Bau, Planung und Stadtentwicklung der Stadtvertretung der Stadt Crivitz empfiehlt, das gemeindliche Einvernehmen zum Neubau eines Gebäudes zur Schulspeisung in der Schulstraße 1 in Crivitz zu erteilen.

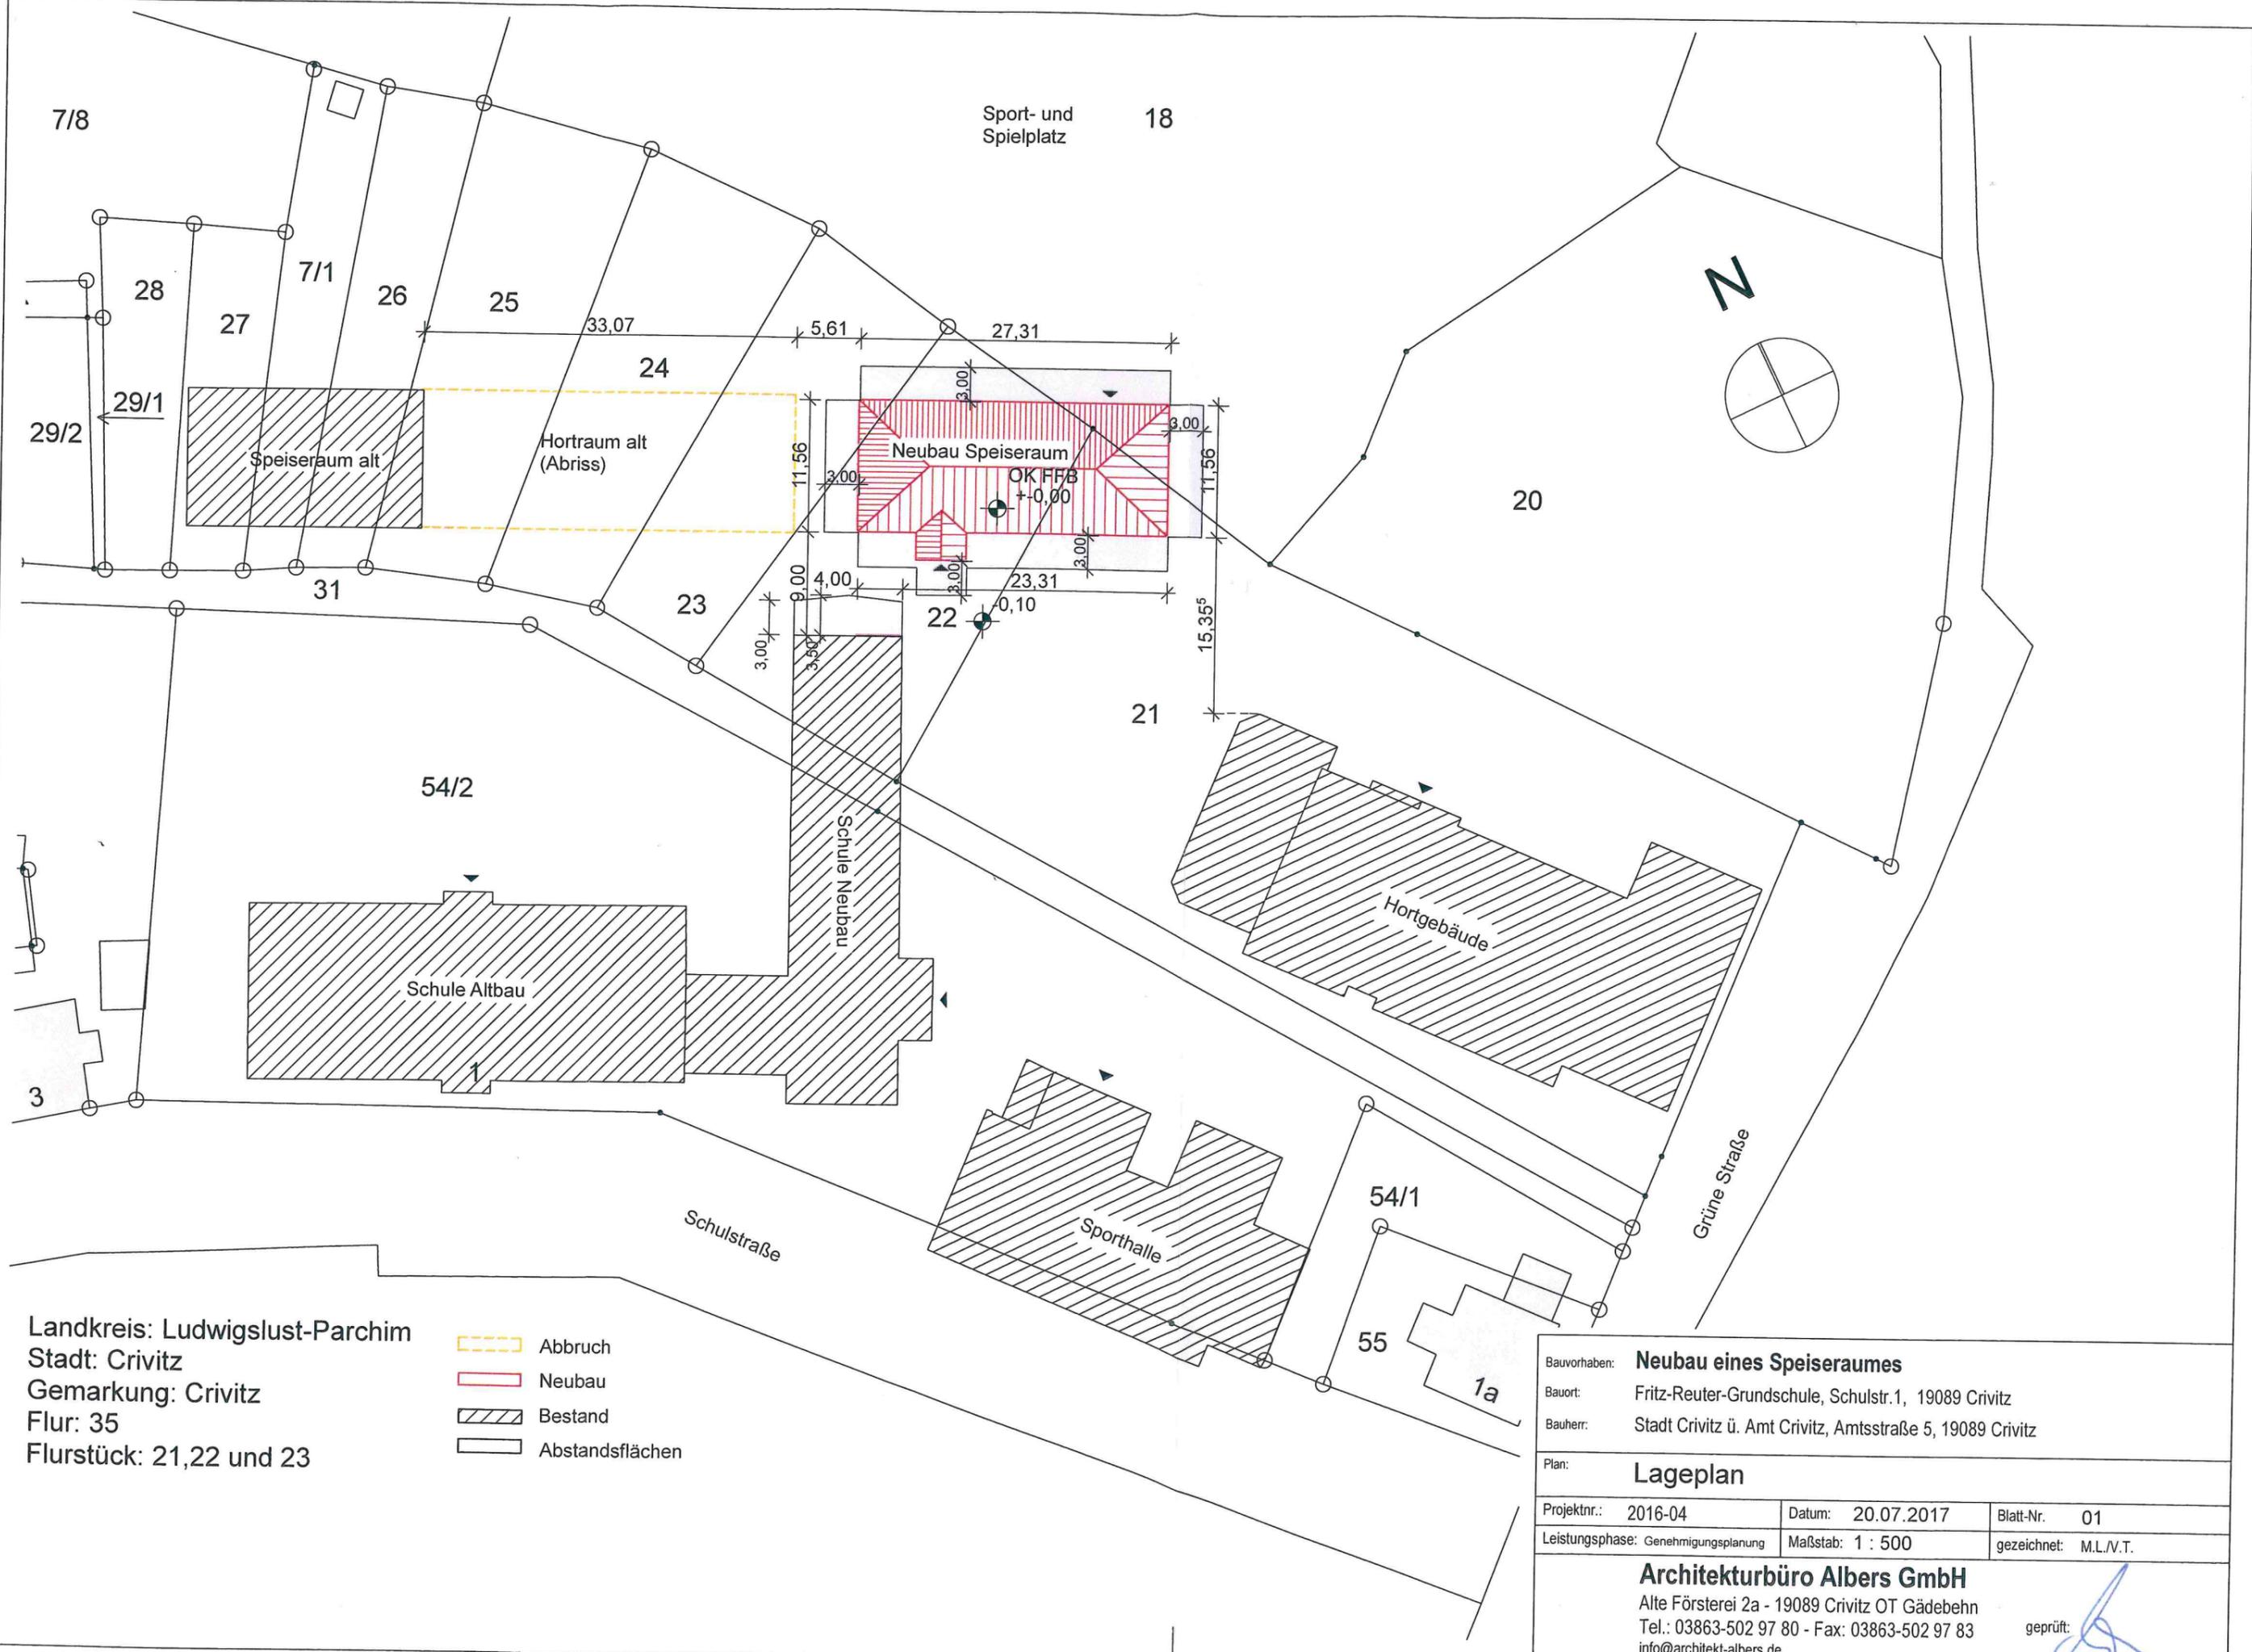


Landkreis: Ludwigslust-Parchim
 Stadt: Crivitz
 Gemarkung: Crivitz
 Flur: 35
 Flurstück: 21,22 und 23

- Abbruch
- Neubau
- Bestand
- Abstandsflächen

Bauvorhaben: Neubau eines Speiseraumes		
Bauort: Fritz-Reuter-Grundschule, Schulstr.1, 19089 Crivitz		
Bauherr: Stadt Crivitz ü. Amt Crivitz, Amtsstraße 5, 19089 Crivitz		
Plan: Lageplan		
Projektnr.: 2016-04	Datum: 20.07.2017	Blatt-Nr. 01
Leistungsphase: Genehmigungsplanung	Maßstab: 1 : 500	gezeichnet: M.L./V.T.
Architekturbüro Albers GmbH Alte Försterei 2a - 19089 Crivitz OT Gädebehn Tel.: 03863-502 97 80 - Fax: 03863-502 97 83 info@architekt-albers.de		
		geprüft:

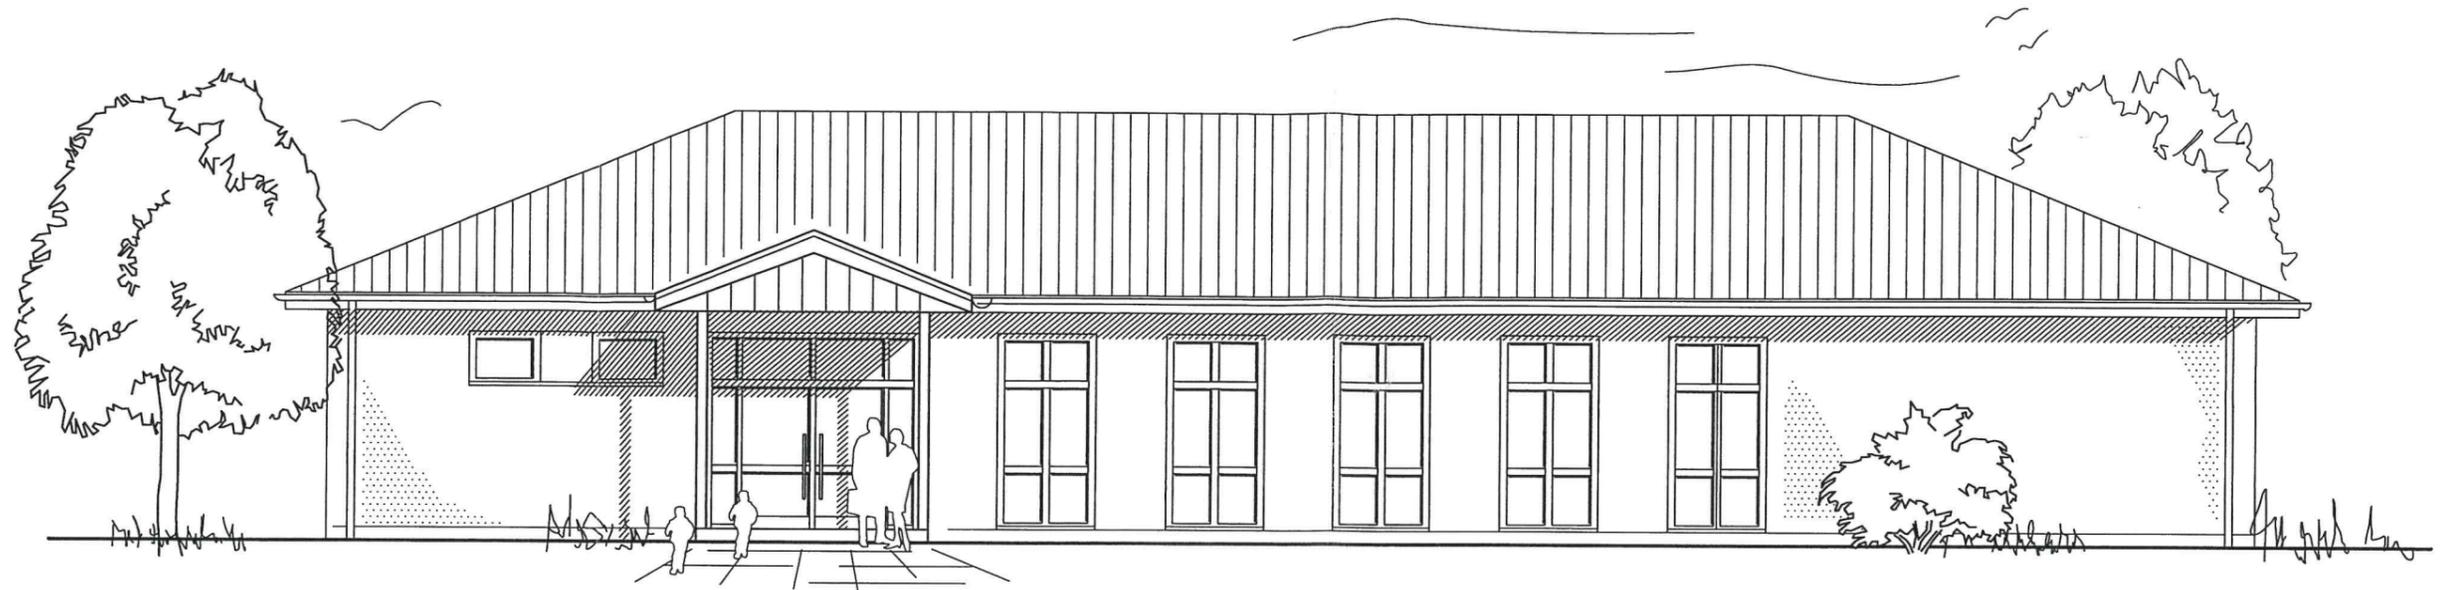

Ansicht Süd-West

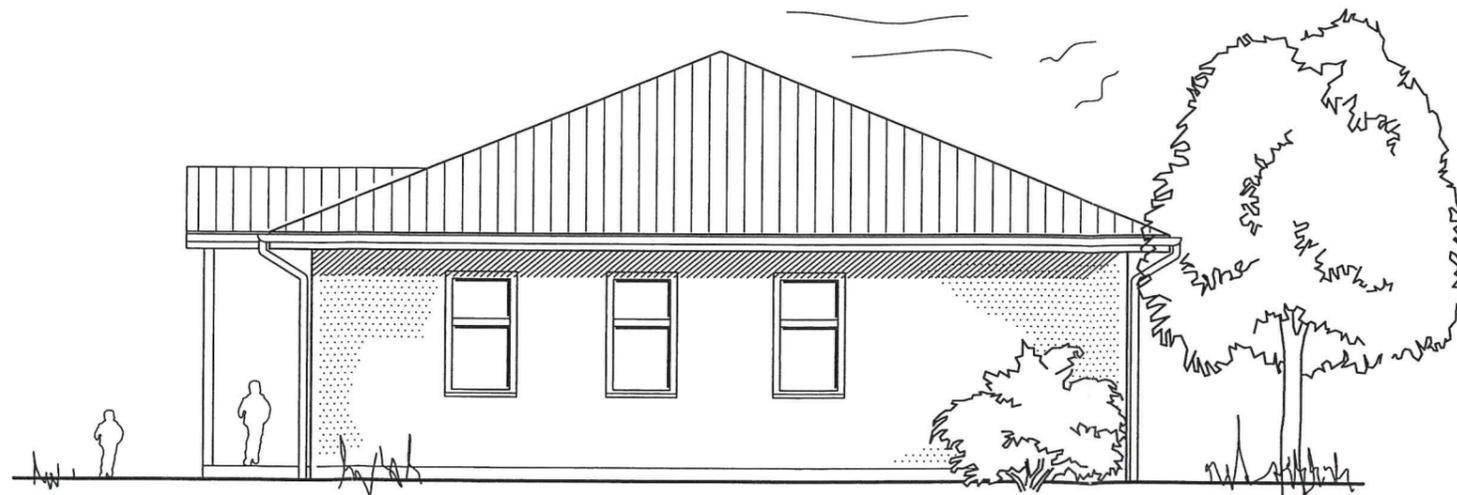

Ansicht Süd-Ost

Bauvorhaben: Neubau eines Speiseraumes		
Bauort: Fritz-Reuter-Grundschule, Schulstr.1, 19089 Crivitz		
Bauherr: Stadt Crivitz ü. Amt Crivitz, Amtsstraße 5, 19089 Crivitz		
Plan: Ansichten Süd-West und Süd-Ost		
Projektnr.: 2016-04	Datum: 20.07.2017	Blatt-Nr. 04
Leistungsphase: Genehmigungsplanung	Maßstab: M 1:100	gezeichnet: M.L./V.T.
Architekturbüro Albers GmbH Alte Försterei 2a - 19089 Crivitz OT Gädebehn Tel.: 03863-502 97 80 - Fax: 03863-502 97 83 info@architekt-albers.de		
		geprüft: 