



## Stadt Crivitz

<b>Beschlussvorlage</b>	<b>Vorlage-Nr:</b> BV Cri SV 935/19 <b>Datum:</b> 01.07.2019 <b>Status:</b> öffentlich
<b>Gemeindliches Einvernehmen zum Antrag auf Vorbescheid Eichholzstraße 89a, 19089 Crivitz Gemarkung Crivitz, Flur 11; Flst. 4/3</b>	
<b>Fachbereich:</b> Amt für Stadt- und Gemeindeentwicklung <b>Sachbearbeiter/-in:</b> Herr Wiese	

Beratungsfolge (Zuständigkeit)	Sitzungstermin
Ausschuss für Bau, Planung und Stadtentwicklung der Stadtvertretung der Stadt Crivitz (Entscheidung)	11.07.2019

### **Sachverhaltsdarstellung:**

Der Bauherr beantragt den Neubau eines Bürogebäudes und die Errichtung von 8 Stellplätzen.

Das Vorhaben befindet sich im Außenbereich gem. § 35 BauGB. Die Erschließung ist gesichert.

Über das gemeindliche Einvernehmen gem. § 36 BauGB ist bis zum 16.07.2019 zu entscheiden.

**Finanzielle Auswirkungen:**  
keine

**Anlage/n:**  
Lageplan, Ansichten

### **Beschlussvorschlag:**

Der Ausschuss für Bau, Planung und Stadtentwicklung der Stadtvertretung der Stadt Crivitz empfiehlt, das gemeindliche Einvernehmen zum Bauantrag (BA 190101) Neubau eines Bürogebäudes und der Errichtung von 8 Stellplätzen (Gemarkung Crivitz, Flur 11, Flst. 4/3) zu erteilen.






Erstellt am 03.04.2019

Gemarkung: Crivitz (13 0637)  
Flur: 11  
Flurstück: 4/3


Gemeinde: Crivitz, Stadt (13 0 76 025)  
Landkreis Ludwigslust-Parchim  
Lage: Eichholzstr. 89a

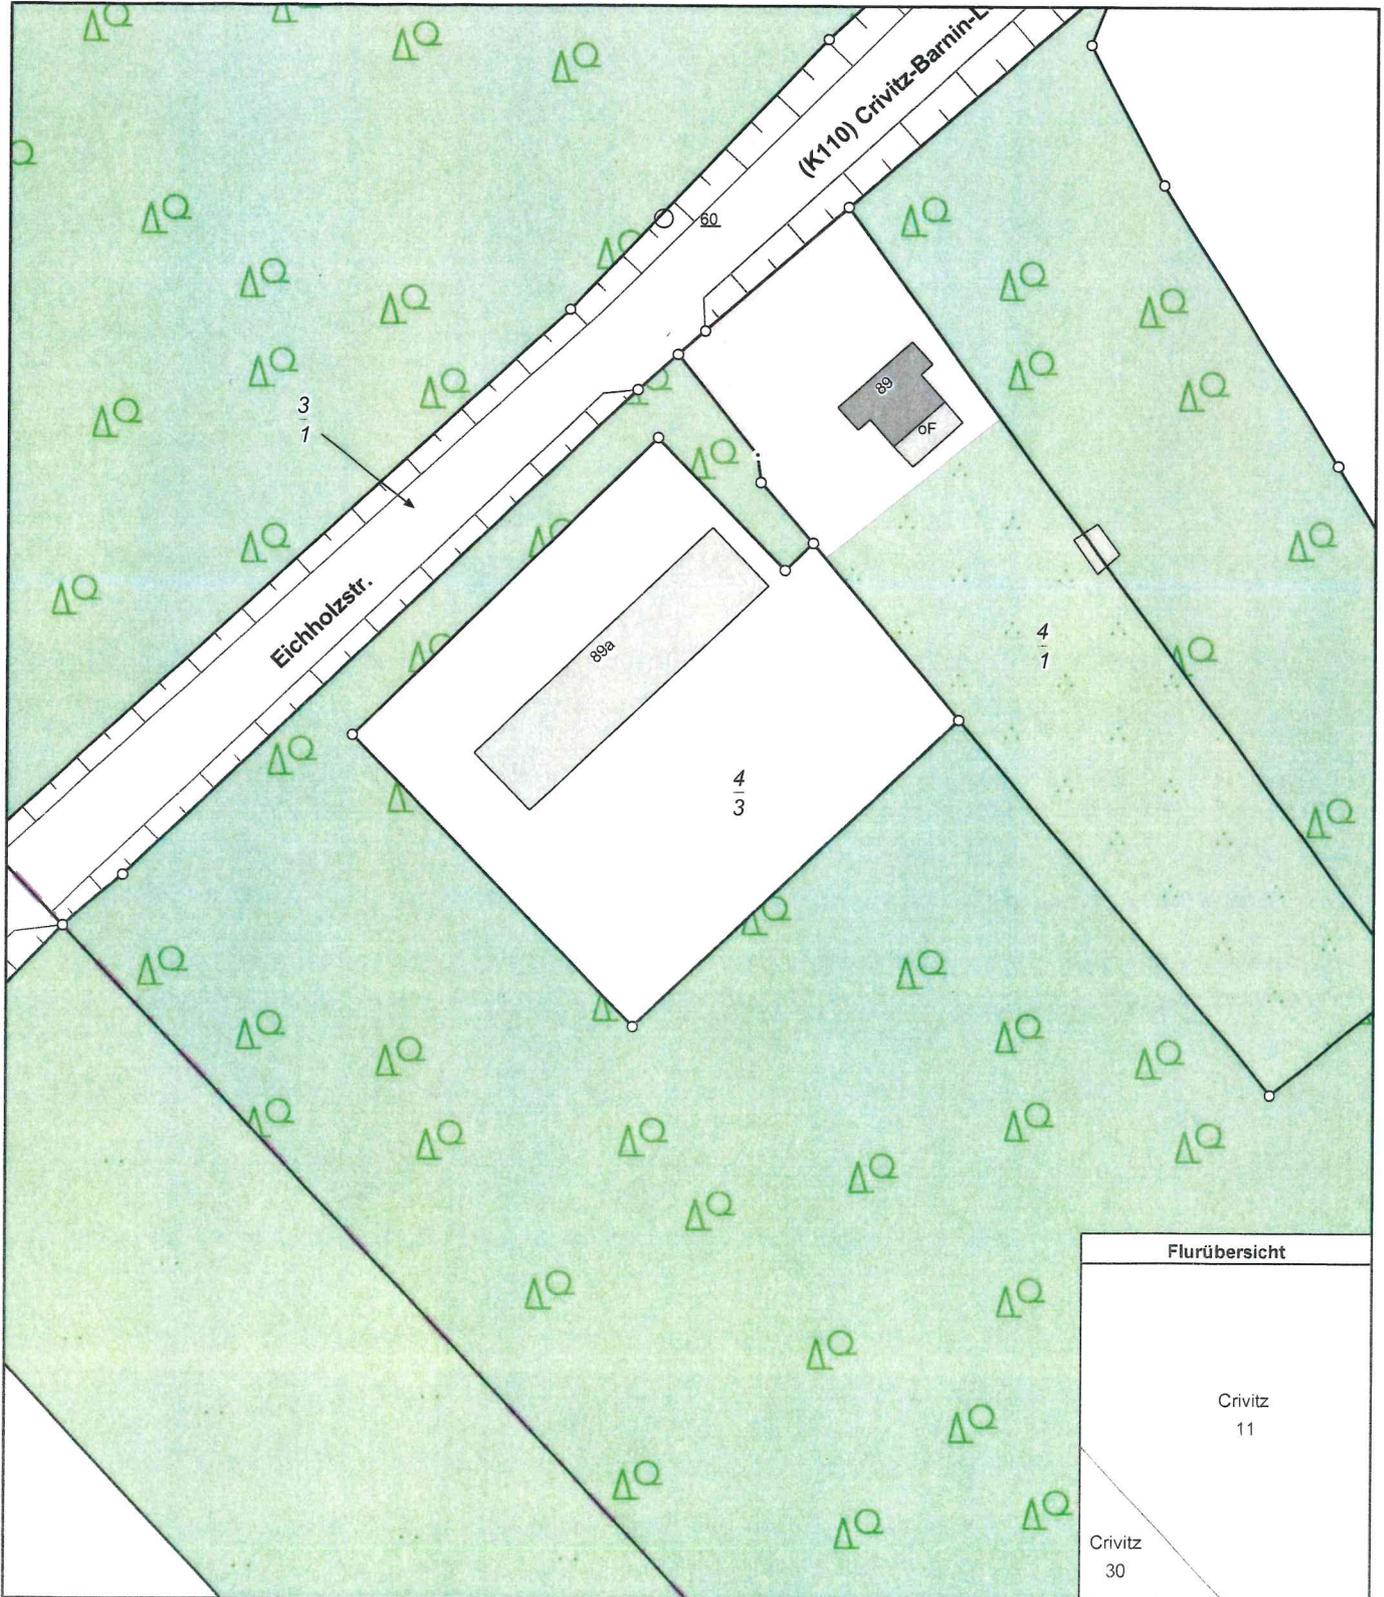

0 10 20 30 Meter

Maßstab 1:1000

Eichholzstraße

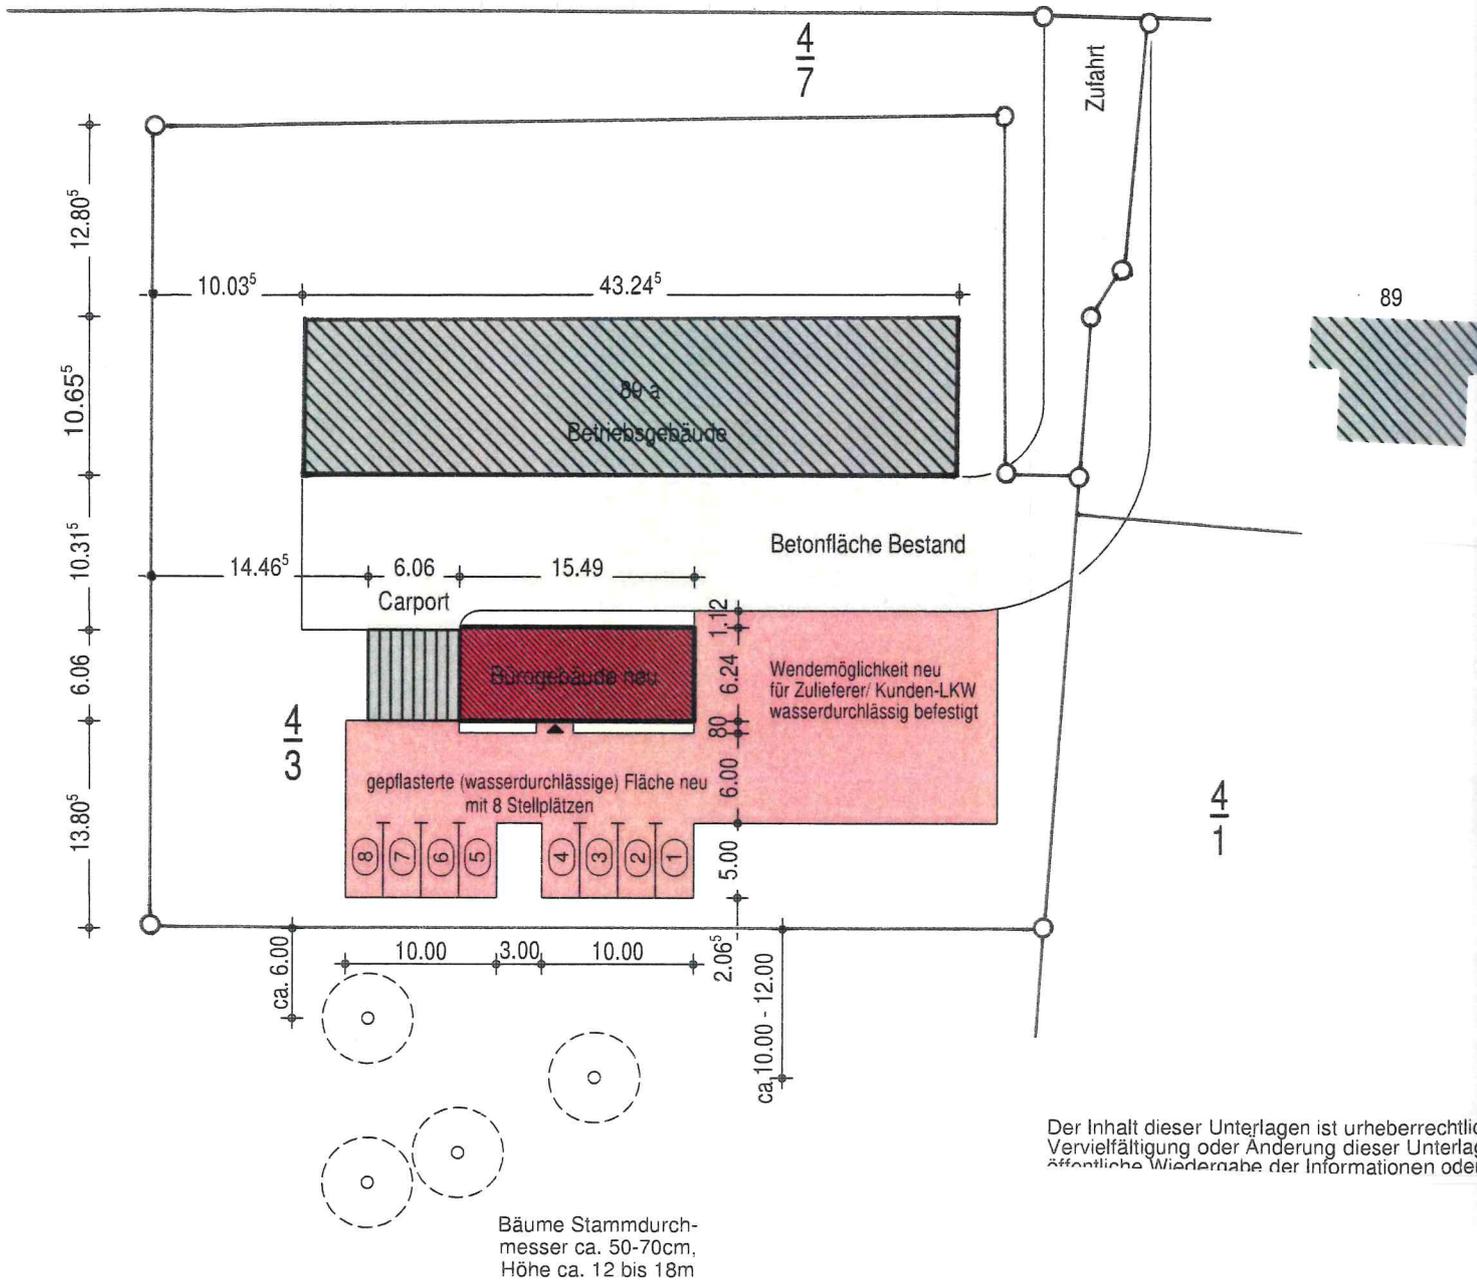

Der Inhalt dieser Unterlagen ist urheberrechtlich  
 Vervielfältigung oder Änderung dieser Unterlagen  
 öffentliche Wiedergabe der Informationen oder

Die Zeichnung dient nur zur Vorlage im  
 Antragsverfahren und ist keine  
 Ausführungsplanung!