

Stadt Crivitz

Beschlussvorlage	Vorlage-Nr: BV Cri SV 122/15
	Status: öffentlich
Abbruch eines Wohnhauses Gemarkung Gädebehn, Flur 1, Flst. 32/2	
Fachbereich:	Amt für Stadt- und Gemeindeentwicklung
Sachbearbeiter/-in:	Herr Wiese
Beratungsfolge:	Ortsteilvertretung Gädebehn der Stadtvertretung der Stadt Crivitz Ausschuss für Bau, Planung und Stadtentwicklung der Stadtvertretung der Stadt Crivitz

Sachverhaltsdarstellung:

Der Antragsteller möchte das Wohnhaus mit Nebengebäude im Rönkendorfer Weg 4 in Gädebehn kontrolliert abbrechen. Ebenso sollen die Ver- und Entsorgungsmedien (Strom, Wasser, etc.) zurückgebaut werden.

Der Rückbau erfolgt aus Gründen der Verbesserung der Verkehrslage im Kreuzungsbereich (Beseitigung eines Unfallschwerpunktes).

Das Chausseehaus aus dem Jahr 1860 ist ein Baudenkmal. Die Gebäude wurden als baufällig eingestuft.

Aus planungsrechtlicher Sicht bestehen keine Einwände gegen den Abbruch.


Anlage/n:

Liegenschaftskarte

Beschlussvorschlag:

Der Ortsteilvertretung Gädebehn der Stadtvertretung der Stadt Crivitz
Ausschuss für Bau, Planung und Stadtentwicklung der Stadtvertretung der Stadt Crivitz beschließt das gemeindliche Einvernehmen zum Bauantrag (BA 150634) - Abbruch eines Wohn- und Nebengebäudes sowie Rückbau der Ver- und Entsorgungsmedien - zu erteilen.

L:\Ablage\Ablage-15\1501 - Chausseehaus Rönkenhof - L09\Zeichnungen\1501-BA\Logo\1501-Katasterblatt.dwg\0_Karte.ctb\1501-Katasterblatt-B16.1.plt

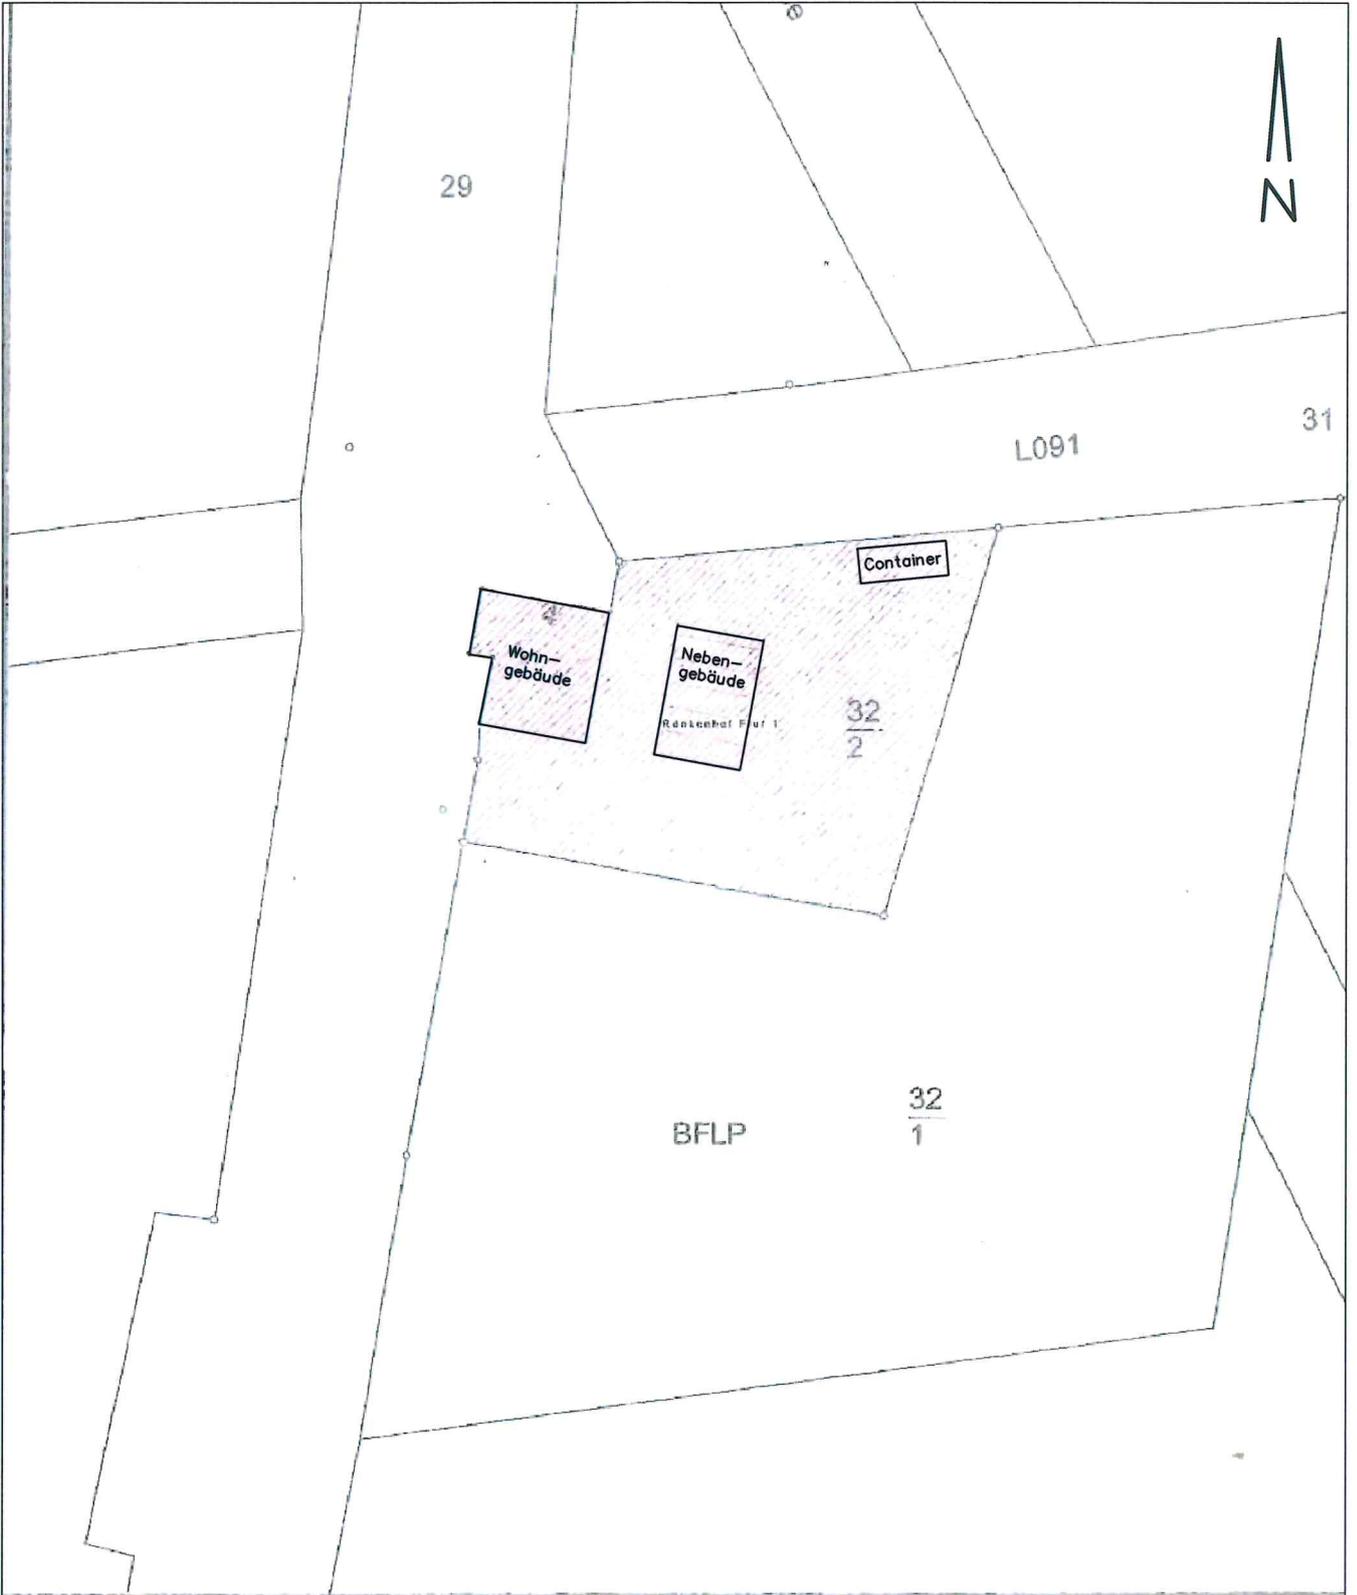

Auszug aus dem Katasterkartenwerk
Nur für den internen Gebrauch

Maßstab 1: 600, Auszug ist genordet

Datum: 19.04.2013

Flur 1
Flurstück 32/2
Gemarkung Rönkenhof

BAUANTRAG
Rönkenhofer Weg 4
19089 Crivitz, OT Gädebehn
Abbruch Wohn- und Nebengebäude
Rückbau Versorgungsmedien
Auszug aus der amtlichen Liegenschaftskarte
Anlage: 6 Blatt Nr.: 6.1