


Beschlussauszug


aus der

Sitzung des Ausschusses für Bau, Umwelt-, Verkehrs- und Ordnungsan-
gelegenheiten der Gemeindevertretung der Gemeinde Pinnow
vom 17.10.2023

**Top 5 Beratung zur Neuordnung des Stellplatzareals B-Plan 6 nach vor Ort
Begehung**

MARKUNG PETERSBERG FLUR 1

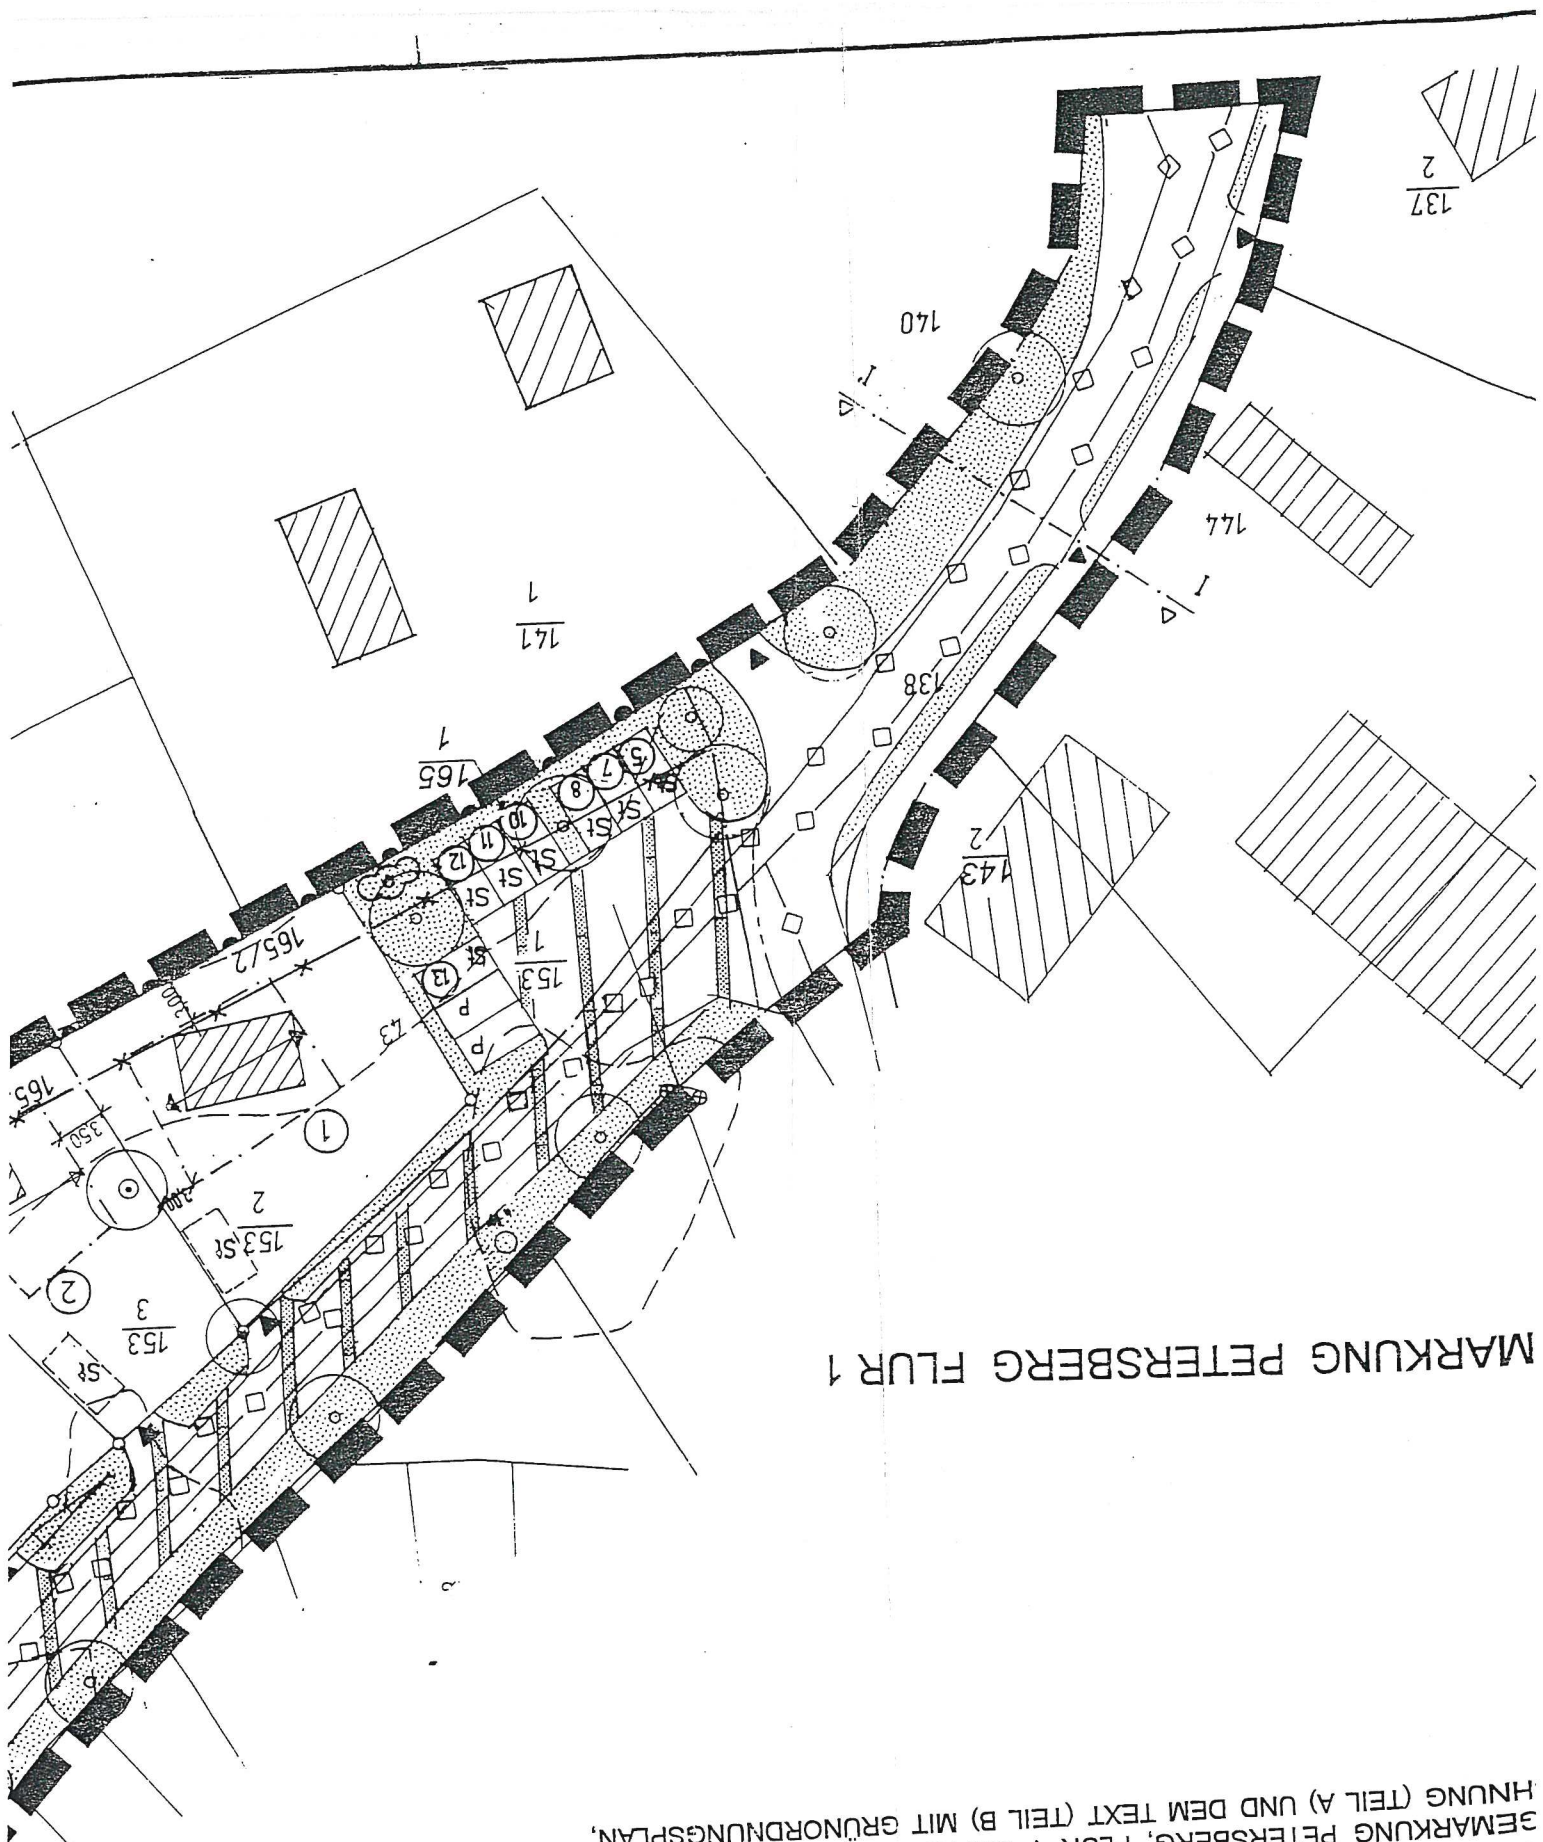

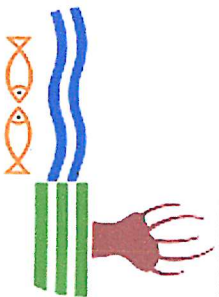


Auszug aus dem Geodatenportal


Amt Ostufer Schweriner See

Gemarkung: 130693 / Petersberg
Flur: 001

ca. 1:250

30.06.2009

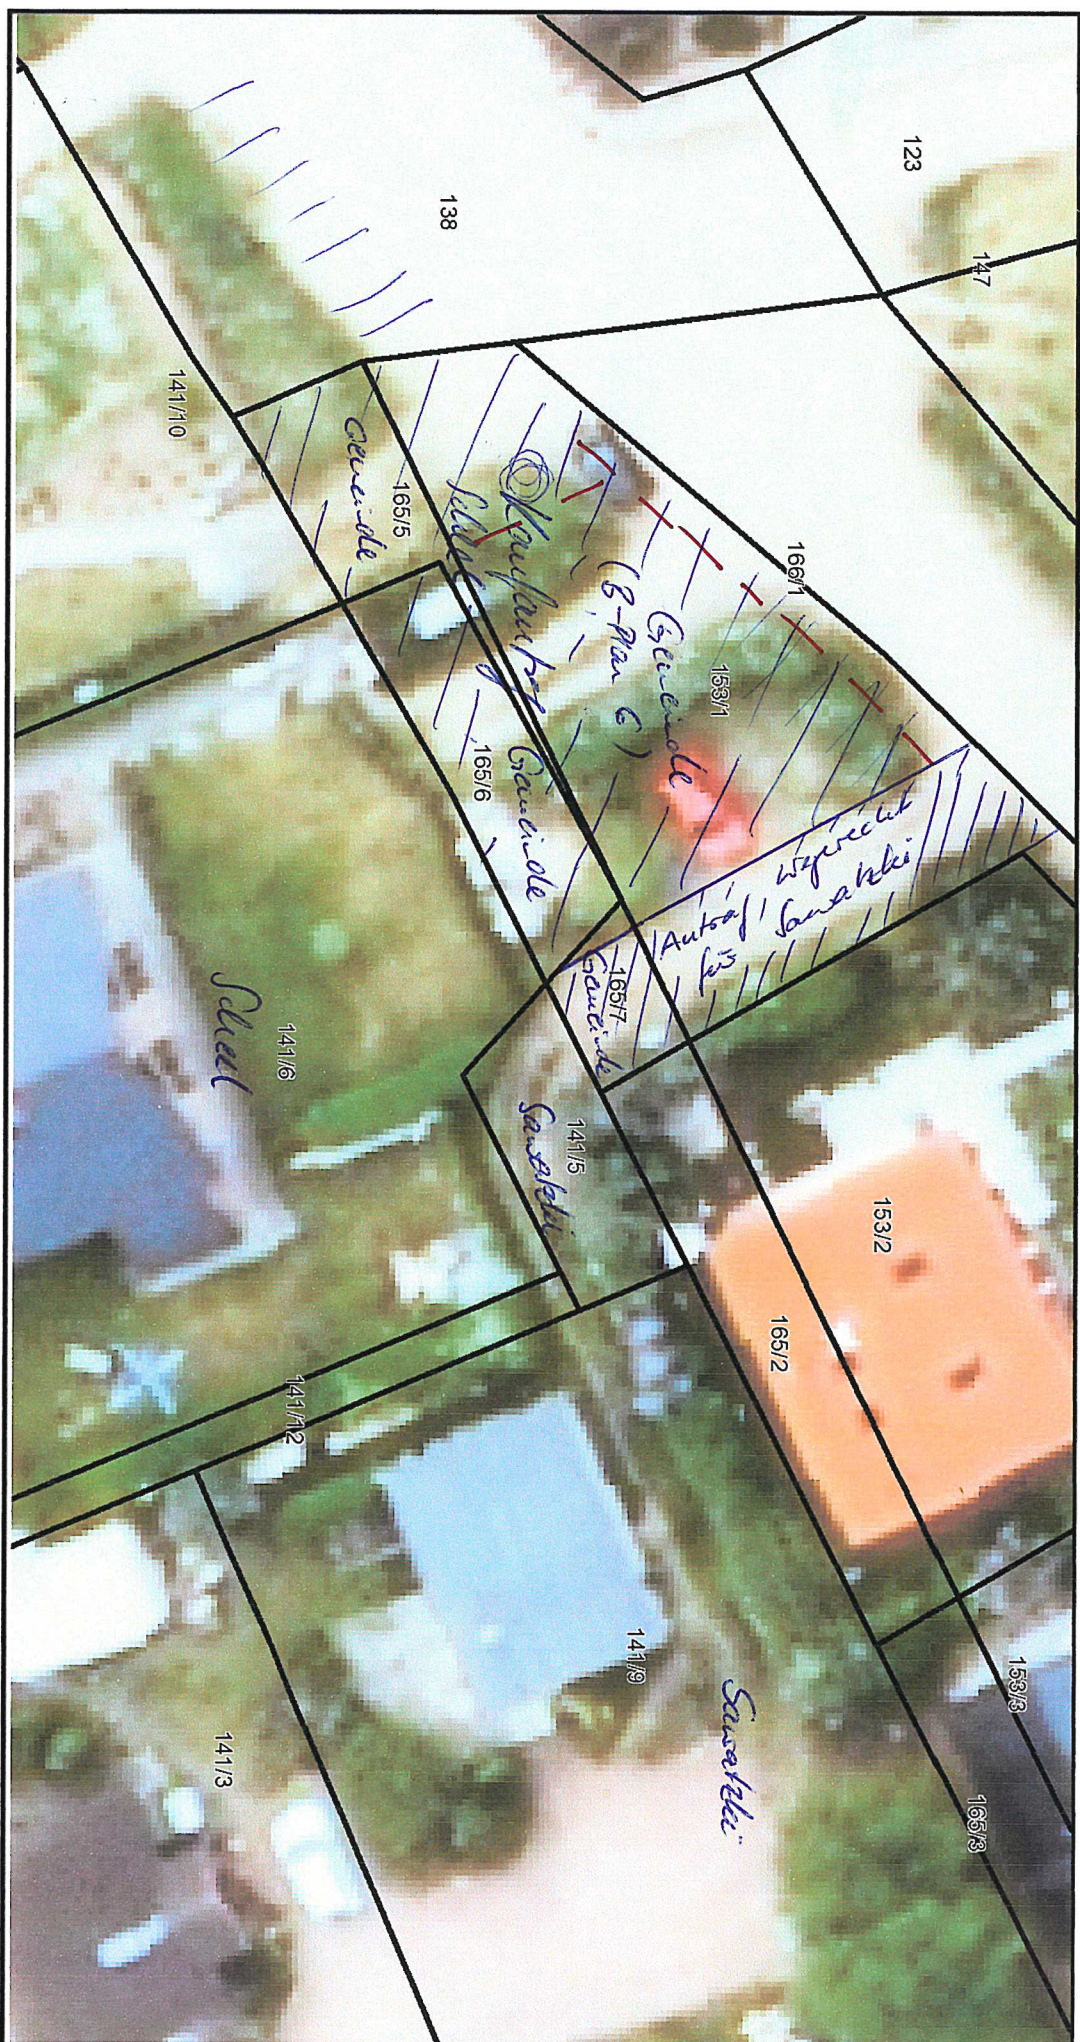

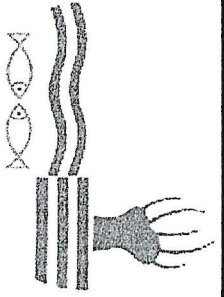

Auszug aus dem Geodatenportal

Amt Ostluftr Schweriner See

Gemarkung: 130693 / Petersberg

Flur: 001

ca. 1: 250

30.06.2009

