

Landkreis Ludwigslust-Parchim | FD 63 | PF 12 63 | 19362 Parchim

Der Landrat des Landkreises Ludwigslust-Parchim
als untere Bauaufsichtsbehörde

Amt Crivitz
 Der Amtsvorsteher
 Bauamt
 Amtsstraße 5
 19089 Crivitz

Eilt bitte!

Organisationseinheit
 Fachdienst Bauordnung

Ansprechpartner
 Frau Bordihn

Telefon 03871 722-6324 **Fax** 03871 722-77 6324

E-Mail annika.bordihn@kreis-lup.de

Aktenzeichen
 112 0107 0028 BA 180132

Dienstgebäude
 Ludwigslust

Zimmer
 B 320

Datum
 17.05.2018

Herstellung des Einvernehmens

Als Anlage erhalten Sie gegen Rückgabe die beigefügten Unterlagen mit der Bitte um Veranlassung der Prüfung und Stellungnahme durch die zuständige Gemeinde innerhalb der Fristen nach BauGB § 36. Nebenbestimmungen oder eine mögliche Einvernehmensverweigerung sind unbedingt zu begründen. Diese bitte ich auf einer beizufügenden Anlage so abzufassen, dass sie unverändert zum Bestandteil des zu erlassenden Bescheides erklärt werden können.

Bauvorhaben:
 Ersatzneubau eines Wochenendhauses

Baugrundstück:
 in 19065 Pinnow, Am See 28

Katasterbezeichnung:
 Gemarkung: Pinnow, Flur: 1, Flurstück(e): 117/0

Bauherr mit Anschrift:

Aus planungsrechtlicher Sicht ist das Bauvorhaben auf dem oben angeführten Grundstück wie folgt zu beurteilen:

§ 30 BauGB (rechtskräftiger B-Plan)
 § 33 BauGB (B-Plan in Aufstellung)
 § 34 BauGB (Innenbereichslage)
 § 35 BauGB (Außenbereichslage)

die nähere Umgebung entspricht einem -Gebiet nach BauNVO
 es handelt sich um eine Gemengelage nach § 34 Absatz 1 BauGB

Das Grundstück liegt an der BAB / Bundesstraße / Landesstraße / Kreisstraße / Gemeindestraße Nr.

Einvernehmen wird erteilt
 Einvernehmen wird nicht erteilt

(bitte Begründung beifügen)

Im Auftrag

Bordihn
 Bordihn
 SB Bauverwaltung

Bearbeitungsvermerk der beteiligten Behörde:

Datum


Stempel/Unterschrift



Erstellt am 19.04.2018

Gemarkung: Pinnow (13 0692)
Flur: 1
Flurstück: 117

Kreis: Landkreis Ludwigslust-Parchim
Gemeinde: Pinnow (13 0 76 112)
Lage: Am See 28

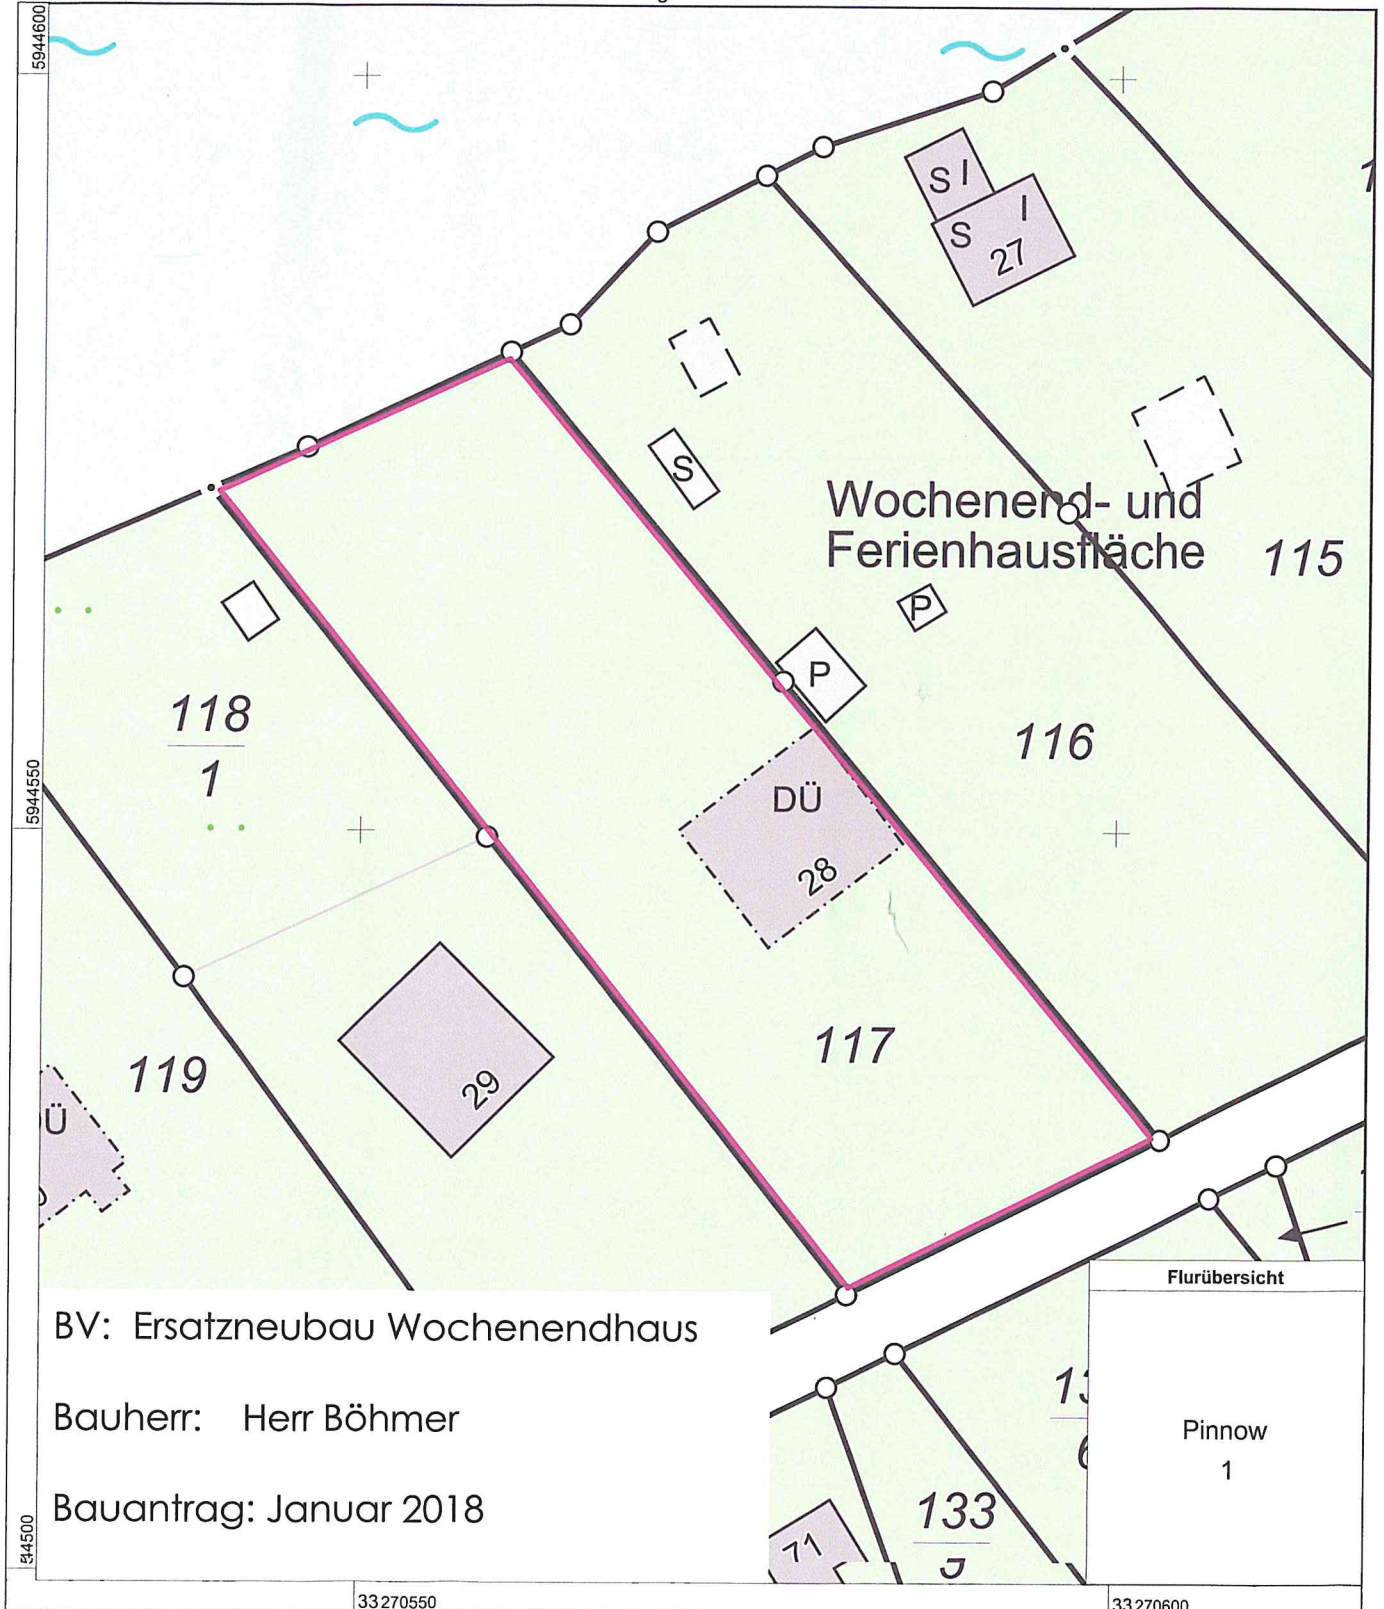

0 5 10 15 Meter

Maßstab 1:500

Landkreis Ludwigslust-Parchim | FD 63 | PF 12 63 | 19362 Parchim

Der Landrat des Landkreises Ludwigslust-Parchim
 als untere Bauaufsichtsbehörde

Amt Crivitz
 Der Amtsvorsteher
 Bauamt
 Amtsstraße 5
 19089 Crivitz

Organisationseinheit
 Fachdienst Bauordnung

Ansprechpartner
 Frau Bordihn

Telefon **Fax**
 03871 722-6324 03871 722-77 6324

E-Mail annika.bordihn@kreis-lup.de

Aktenzeichen
 112 0102 0008a BV 150094

Dienstgebäude
 Ludwigslust

Zimmer
 B 320

Datum
 18.05.2018

Herstellung des Einvernehmens

Als Anlage erhalten Sie gegen Rückgabe die beigefügten Unterlagen mit der Bitte um Veranlassung der Prüfung und Stellungnahme durch die zuständige Gemeinde innerhalb der Fristen nach BauGB § 36. Nebenbestimmungen oder eine mögliche Einvernehmensverweigerung sind unbedingt zu begründen. Diese bitte ich auf einer beizufügenden Anlage so abzufassen, dass sie unverändert zum Bestandteil des zu erlassenden Bescheides erklärt werden können.

Bauvorhaben:

Neubau Wohnhaus mit Garage
 1. Verlängerung vom 11.05.2018

Baugrundstück:

in 19065 Pinnow, Dorfstr. 8a - 10

Katasterbezeichnung:

Gemarkung: Pinnow, Flur: 1, Flurstück(e): 35/4

Bauherr mit Anschrift:

Aus planungsrechtlicher Sicht ist das Bauvorhaben auf dem oben angeführten Grundstück wie folgt zu beurteilen:

§ 30 BauGB § 33 BauGB § 34 BauGB § 35 BauGB
 (rechtskräftiger B-Plan) (B-Plan in Aufstellung) (Innenbereichslage) (Außenbereichslage)

die nähere Umgebung entspricht einem -Gebiet nach BauNVO
 es handelt sich um eine Gemengelage nach § 34 Absatz 1 BauGB

Das Grundstück liegt an der BAB / Bundesstraße / Landesstraße / Kreisstraße / Gemeindestraße Nr.

Einvernehmen wird erteilt
 Einvernehmen wird **nicht** erteilt

(bitte Begründung beifügen)


Im Auftrag

Bac
 Bordihn
 SB Bauverwaltung

Bearbeitungsvermerk der beteiligten Behörde:

Datum

Stempel/Unterschrift

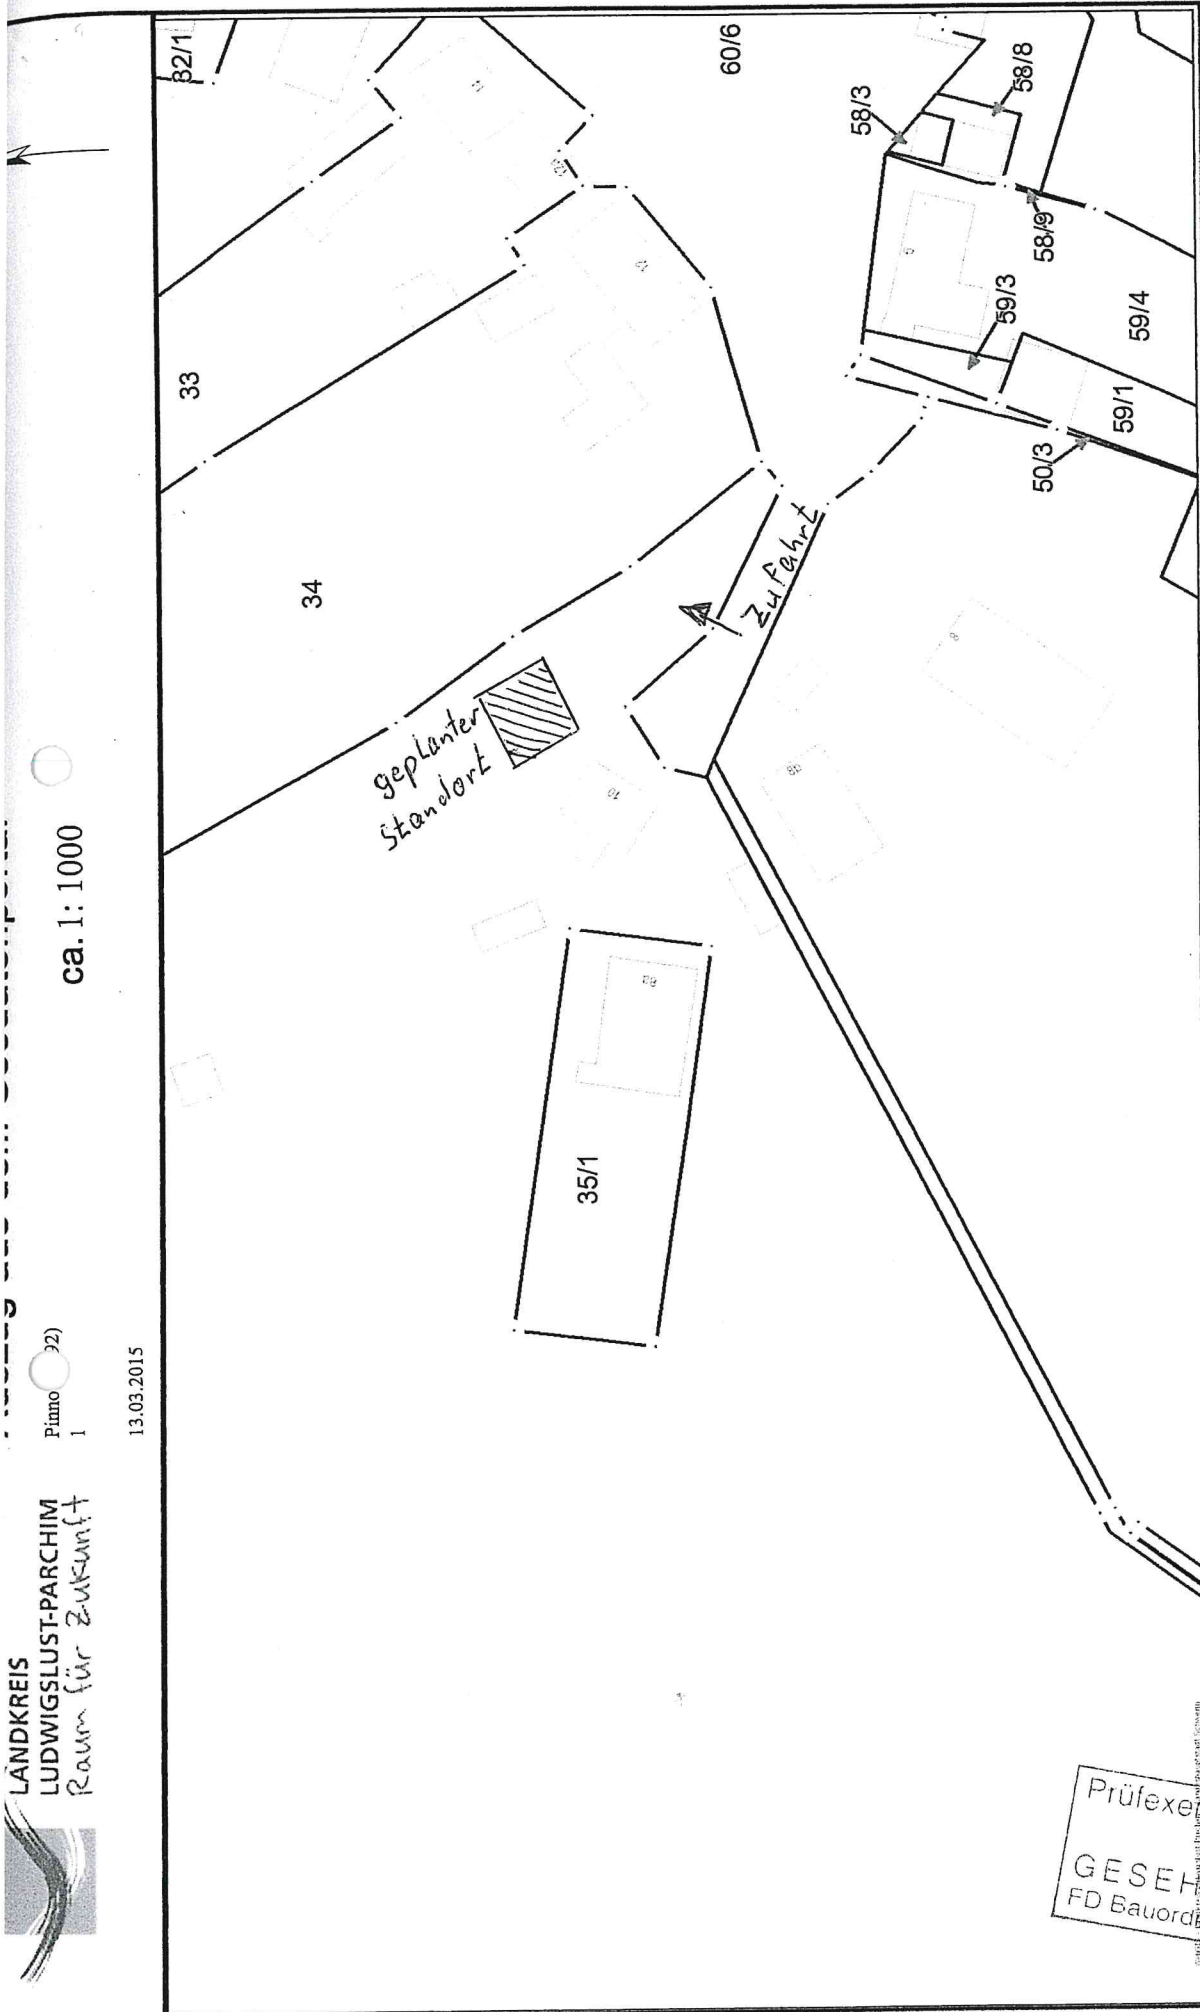

Prüfexemplar
GESEHEN
FD Bauordnung