

Gemeinde Pinnow

Beschlussvorlage	Vorlage-Nr: BV Pin GV 381/19 Datum: 24.01.2019 Status: öffentlich
Kostenspaltungs- und Abschnittsbildungsbeschluss für die Baumaßnahme "Straßenbeleuchtung Sukower Chaussee"	
Fachbereich: Amt für Stadt- und Gemeindeentwicklung Sachbearbeiter/-in: Frau Witte	

Beratungsfolge (Zuständigkeit)	Sitzungstermin
Gemeindevertretung Gemeinde Pinnow (Entscheidung)	26.02.2019

Sachverhaltsdarstellung:

Im Jahr 2015 wurde für die Sukower Chaussee in Pinnow erstmalig eine Straßenbeleuchtungsanlage hergestellt. Trotz erstmaliger Herstellung dieser Teileinrichtung (Straßenbeleuchtung) handelt es sich hierbei um eine Ausbaumaßnahme für die gemäß § 8 des Kommunalabgaben-gesetzes M-V (KAG M-V) Straßenausbaubeiträge zu erheben sind.

Für die Erhebung von Beiträgen ist es erforderlich, dass die sachliche Beitragspflicht eingetreten ist. Diese entsteht, wenn

- die Baumaßnahme beendet ist, d.h. das Bauprogramm erfüllt ist,
- eine (endgültige) Rechnungslegung möglich ist, mithin der Aufwand für die Maßnahme endgültig festgestellt werden kann. Die endgültige Ermittlung des Aufwandes setzt das Vorliegen aller Unternehmerrechnungen, und zwar aller Schlussrechnungen, voraus,
- bei geförderten Maßnahmen der geprüfte Verwendungsnachweis vorliegt und
- ein Kostenspaltungs- und Abschnittsbildungsbeschluss gefasst wurde.

Der Zeitpunkt der Entstehung der sachlichen Beitragspflicht ist maßgebend für die Auslösung der Frist für die Festsetzungsverjährung. Diese beträgt nach § 12 KAG M-V in Verbindung mit § 168 Abs. 2 Nr. 2 Abgabenordnung vier Jahre. Sie beginnt gemäß § 12 KAG M-V i.V.m. § 170 Abgabenordnung mit Ablauf des Jahres, in dem der Abgabenanspruch entstanden ist.

Da die Gemeinde gesetzlich in der Pflicht ist, Straßenausbaubeiträge für diese Maßnahme zu erheben, ist der erforderliche Kostenspaltungs- und Abschnittsbildungsbeschluss gemäß § 7 Abs. 3 KAG MV nachzuholen.

Finanzielle Auswirkungen:

Einnahmen in Höhe von ca. 2.500,00 €.

Anlage/n:

Kartenauszug für die Abschnittsbildung

Beschlussvorschlag:

Die Gemeindevertretung Pinnow beschließt für die Baumaßnahme „Straßenbeleuchtung Sukower Chaussee“ gemäß § 3 der Straßenbaubeitragssatzung für die Teileinrichtung „Straßenbeleuchtung“ Ausbaubeiträge selbstständig zu erheben und einen Abschnitt gemäß der beigefügten Anlage zu bilden.




Auszug aus dem Geodatenportal

Pinnow (130692)
Flur 2

24.01.2019

ca. 1: 2500

- Nur zur internen Verwendung -

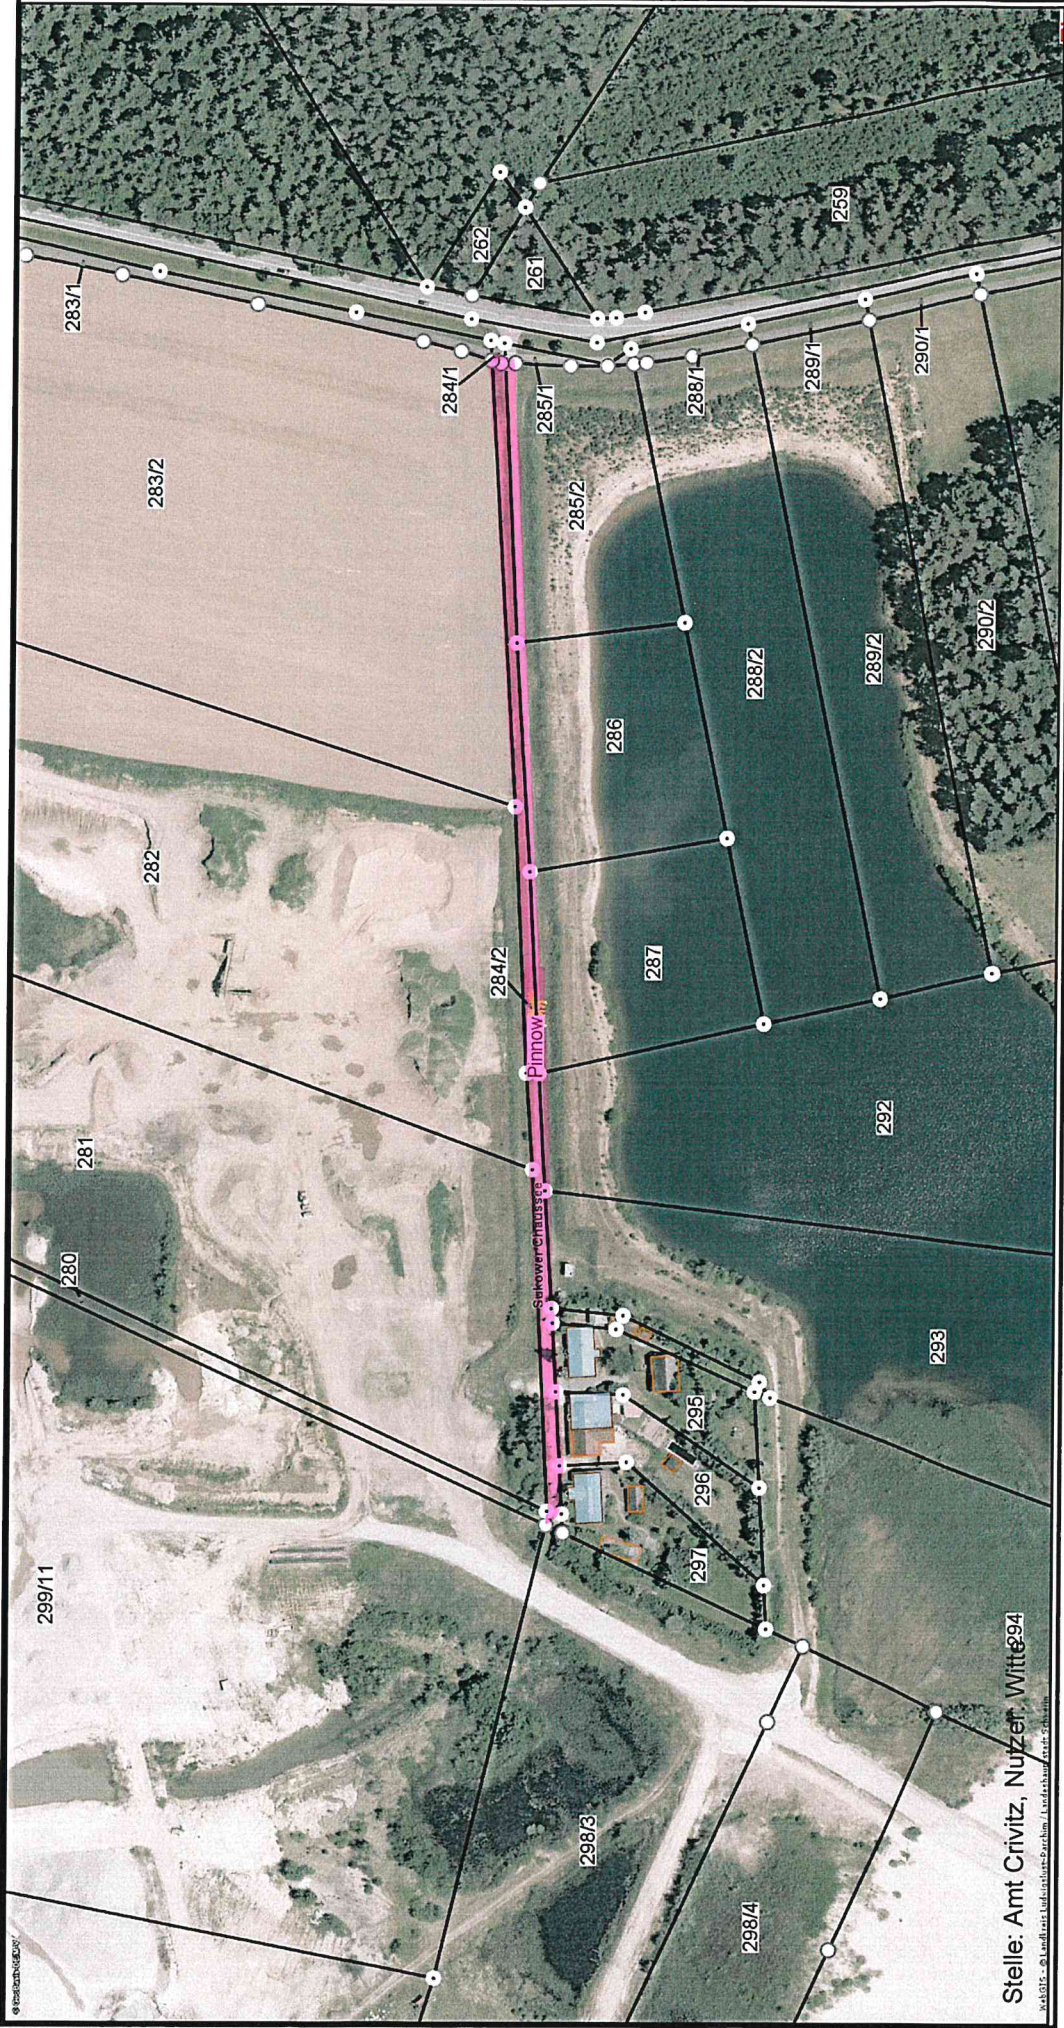

Stelle: Amt Crivitz, Nutzer: Witte 294