



Stadt Crivitz

Beschlussvorlage	Vorlage-Nr: BV Cri SV 972/19 Datum: 03.09.2019 Status: öffentlich
Erweiterung der bestehenden Tempo-30 Zone in Wohngebiet Trammer Straße, 3. BA 1. Abs. Lercheneck	
Fachbereich: Amt für Stadt- und Gemeindeentwicklung Sachbearbeiter/-in: Herr Beresowski	

Beratungsfolge (Zuständigkeit)	Sitzungstermin
Stadtvertretung der Stadt Crivitz (Entscheidung)	14.10.2019

Sachverhaltsdarstellung:

Mit der Erschließung des Wohngebietes Trammer Straße 3. Bauabschnitt (BA) 1. Abschnitt, Lercheneck sind zusätzliche Straßenabschnitte hinzugekommen die aktuell nicht Bestandteil der Tempo 30 Zone sind. Um dies zu ändern ist jetzt die Aufnahme dieser Straße in die 30er Zone notwendig.

Finanzielle Auswirkungen:

Keine (das bereits vorhandene Schild muss lediglich versetzt werden)


Anlage/n:

Flurkarte

Beschlussvorschlag:

Die Stadtvertretung der Stadt Crivitz beschließt die bestehende Tempo-30 um den Bereich (Gemarkung Crivitz, Flur 14, Flurstück 413/7) des Wohngebietes Trammer Straße 3. Bauabschnittes (BA) 1. Abschnitt (Lercheneck und Finkenweg) zu erweitern.

Wohngebiet Trammer Str., 33A 1. Abschnitt, Lechnereck

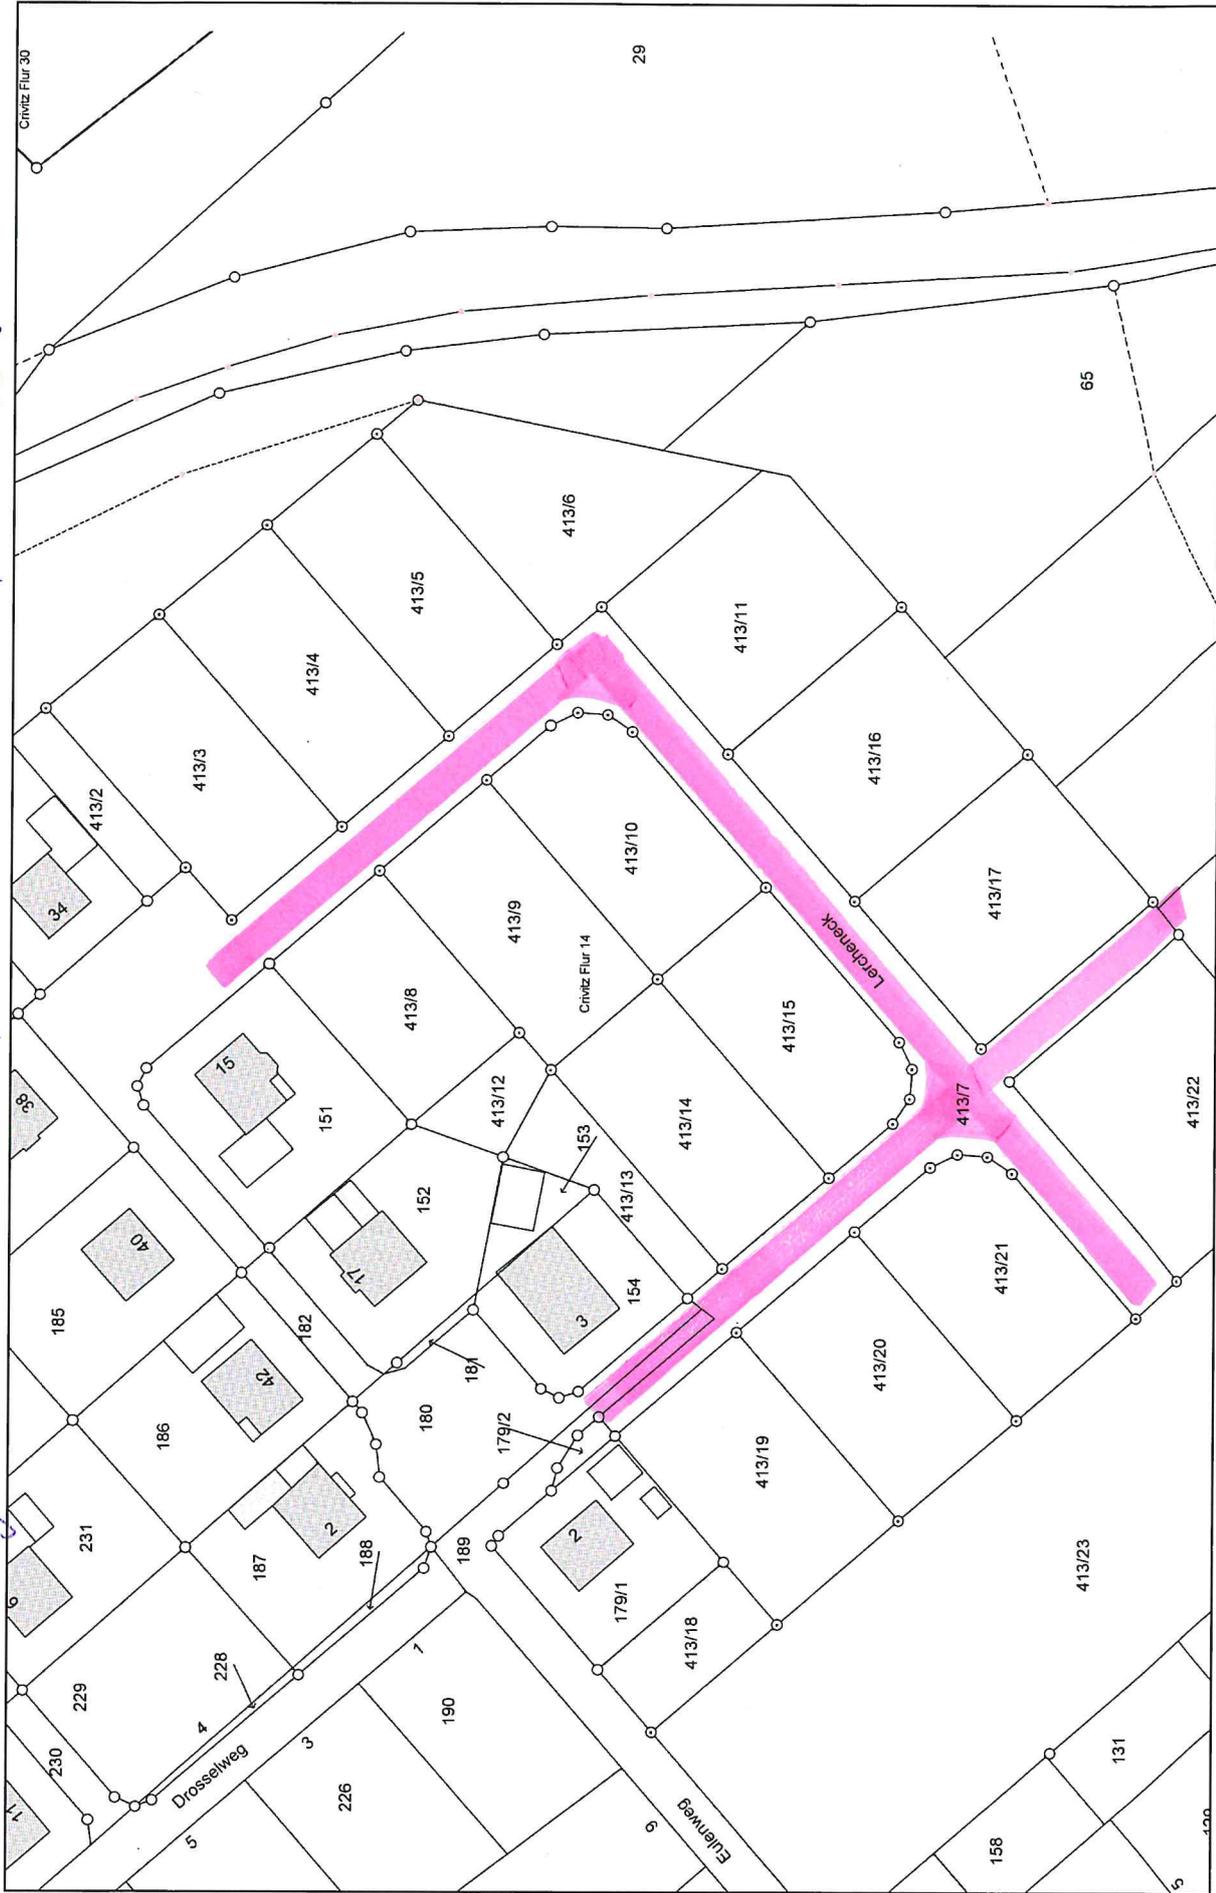

Auszug aus dem Katasterkartenwerk
nur für den internen Gebrauch

Maßstab 1:1000, Auszug ist genordet
Datum: 03.09.2019