

Gemeinde Pinnow

Beschlussvorlage	Vorlage-Nr: BV Pin GV 470/20 Datum: 06.03.2020 Status: öffentlich
Gemeindliches Einvernehmen zum Bauantrag BA 200082 temporäre Aufstellung eines Bauzaunes mit Plane als Werbefläche Gemarkung Pinnow, Flur 2, Flst. 228 (An der Crivitzer Chaussee 12 in Pinnow)	
Fachbereich: Amt für Stadt- und Gemeindeentwicklung Sachbearbeiter/-in: Frau Siraf	

Beratungsfolge (Zuständigkeit)	Sitzungstermin
Ausschuss für Bau, Umwelt-, Verkehrs- und Ordnungsangelegenheiten der Gemeindevertretung der Gemeinde Pinnow (Entscheidung)	17.03.2020

Sachverhaltsdarstellung:

Auf o.g. Flurstück ist die temporäre Aufstellung eines Bauzaunes mit Plane als Werbefläche geplant (sh. Anlage).

Das Vorhaben befindet sich im Außenbereich und steht im Eigentum der Gemeinde.

Gemäß § 35 (2) BauGB können sonstige Vorhaben im Außenbereich im Einzelfall zugelassen werden, wenn ihre Ausführung oder Benutzung öffentliche Belange nicht beeinträchtigt und die Erschließung gesichert ist.

Die Erschließung ist gesichert. Die Prüfung anderer öffentlicher Belange erfolgt über eine Beteiligung durch den Landkreis (Straßenverkehrsbehörde etc.).

Es muss ein gesonderter Vertrag zur Regelung der Verkehrssicherungspflichten, Kosten etc. zwischen dem Antragsteller und der Gemeinde abgeschlossen werden.

Das gemeindliche Einvernehmen gem. § 36 BauGB ist bis zum 04.05.2020 erforderlich.

Finanzielle Auswirkungen:

keine

Anlage/n:
Antragsunterlagen

Beschlussvorschlag:

Die Gemeinde Pinnow erteilt das gemeindliche Einvernehmen zum Bauantrag BA 200082 für die temporäre Aufstellung eines Bauzaunes mit Plane als Werbefläche auf dem Flst. 228 der Flur 2 in der Gemarkung Pinnow unter der Voraussetzung, dass ein gesonderter Vertrag zur Regelung der Verkehrssicherungspflichten, Kosten etc. zwischen dem Antragsteller und der Gemeinde abgeschlossen wird.



Vermessungs- und Geoinformationsbehörde
für den Landkreis Ludwigslust-Parchim,
Dienstgebäude Ludwigslust

Garnisonsstr. 1, Haus A
19288 Ludwigslust


Auszug aus dem Liegenschaftskataster

Liegenschaftskarte MV 1:1000

Erstellt am 13.01.2020

Gemarkung: Pinnow (13 0692)
Flur: 2
Flurstück: 228

Gemeinde: Pinnow (13 076 112)
Landkreis Ludwigslust-Parchim
Lage: An der Crivitzer Chaussee 12

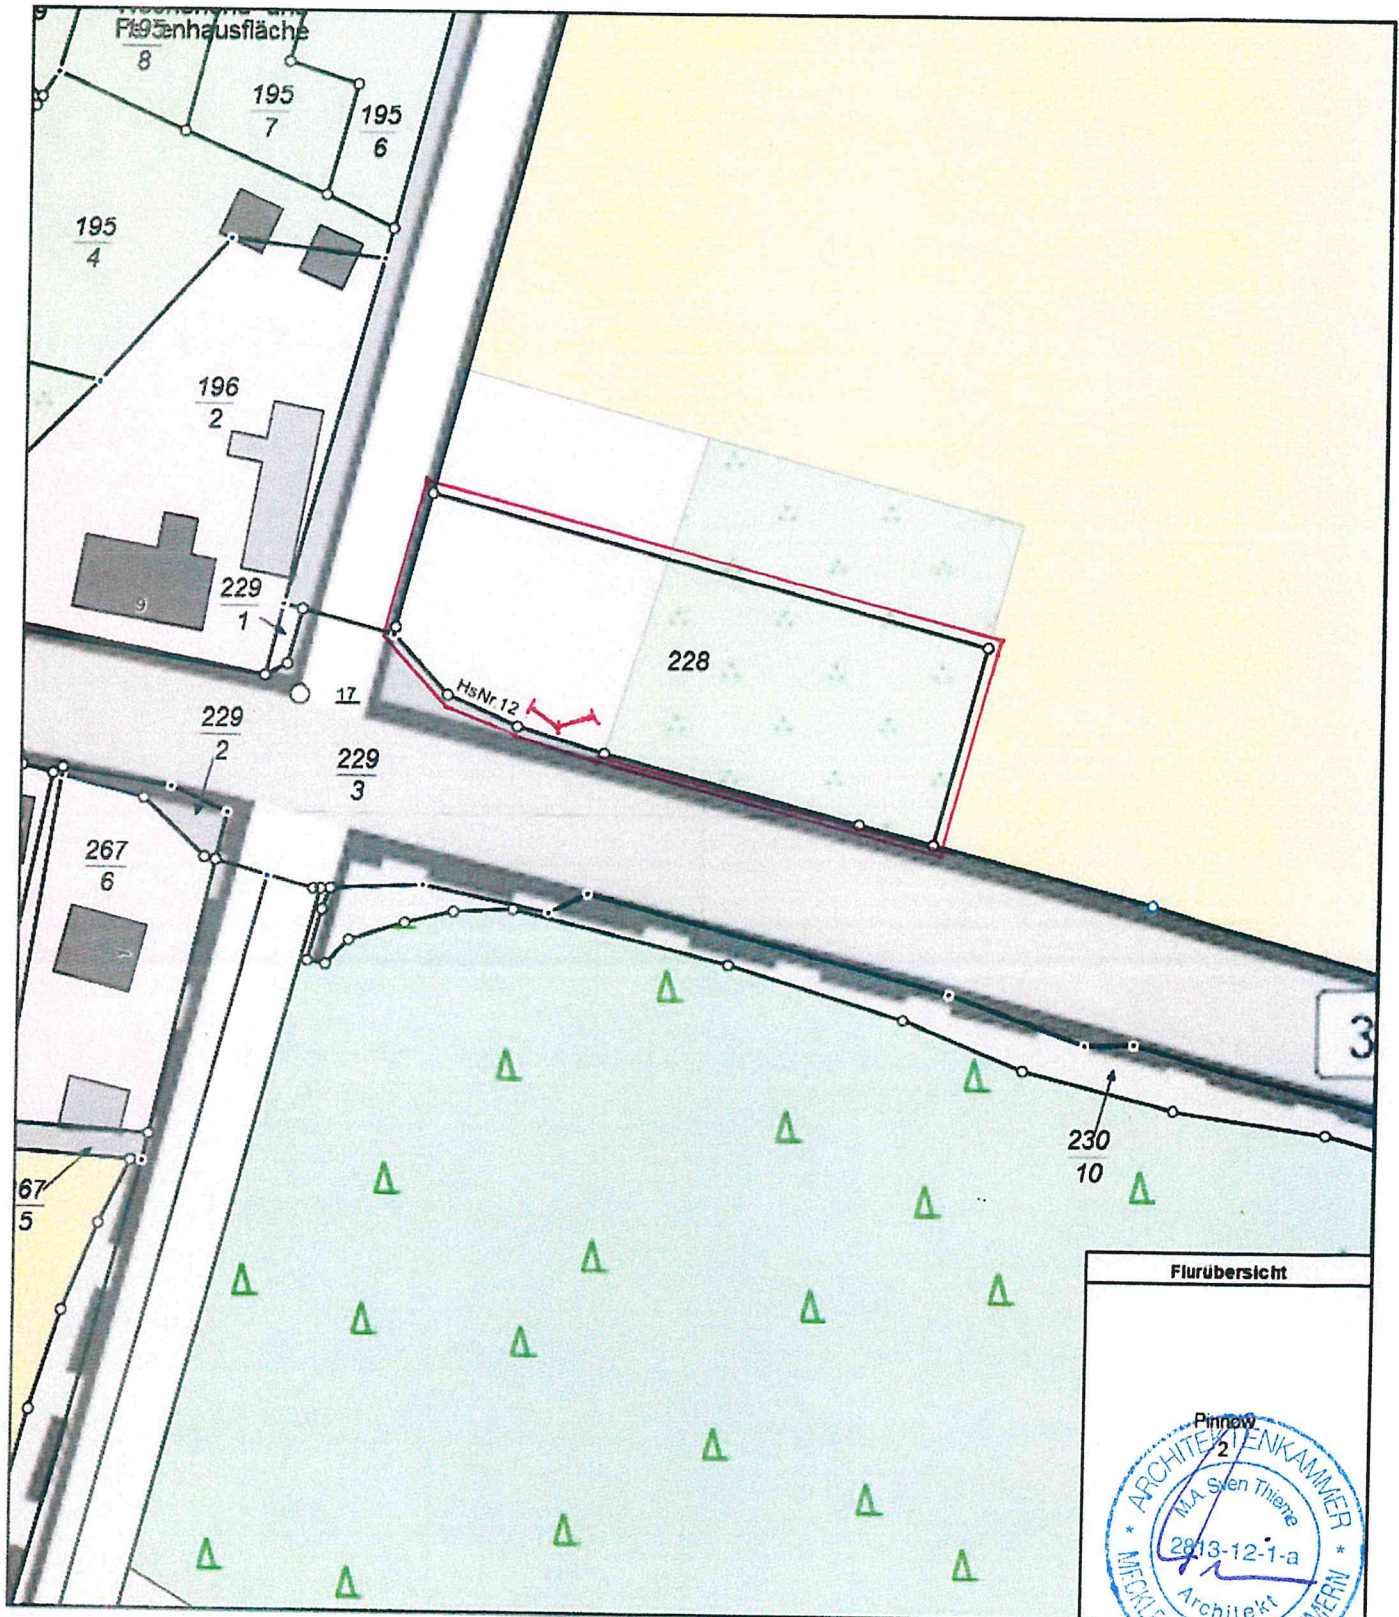

0 10 20 30 Meter

Maßstab 1:1000

© Vermessungs- und Geoinformationsbehörden Mecklenburg-Vorpommern
Vervielfältigung, Weiterverarbeitung, Umwandlung, Weitergabe an Dritte oder Veröffentlichung bedarf der Zustimmung
der zuständigen Vermessungs- und Geoinformationsbehörde. Davon ausgenommen sind Verwendungen zu
innerdienstlichen Zwecken oder zum eigenen, nicht gewerblichen Gebrauch (§ 34 Abs. 1 GeoVermG M-V).
Gefertigt durch: Gajek, Dlethard / Dipl.-Ing., ObVI, 19061 Schwerin



BAUZAUNPLANE „WOHNEN AM KIESSEE“ IN PINNOW

Größe	2 x 3,40 m breit x 1,73 m hoch
Material	luftdurchlässiges Mesh-Gewebe
Befestigung	20 Ösen ringsum für eine sichere Befestigung mit Spanngummis
Ansicht	2 Bauzäune über Eck im Winkel 110°



Lage

