

Gemeinde Pinnow

Beschlussvorlage	Vorlage-Nr: BV Pin GV 483/20 Datum: 29.04.2020 Status: öffentlich
Stellungnahme der Gemeinde Wiederherstellung einer Steganlage in Godern am Pinnower See Gemarkung Pinnow, Flur 1, Flst. 1 (Pinnower See)	
Fachbereich: Amt für Stadt- und Gemeindeentwicklung Sachbearbeiter/-in: Frau Siraf	

Beratungsfolge (Zuständigkeit)	Sitzungstermin
Ausschuss für Bau, Umwelt-, Verkehrs- und Ordnungsangelegenheiten der Gemeindevertretung der Gemeinde Pinnow (Vorberatung)	19.05.2020
Gemeindevertretung Gemeinde Pinnow (Entscheidung)	26.05.2020

Sachverhaltsdarstellung:

In Godern ist am Pinnower See die Wiederherstellung einer Steganlage geplant (sh. Antragsunterlagen).

Der Steg soll als Schwimmsteg gebaut werden mit einer Breite von 1 m und einer Länge von ca. 15 m plus Anbindung an Land.

Durch die Untere Naturschutzbehörde des Landkreises wird um eine Stellungnahme der Gemeinde gebeten.

Finanzielle Auswirkungen:

keine

Anlage/n:

Antragsunterlagen


Beschlussvorschlag:

Die Gemeinde Pinnow erteilt das Einvernehmen für die Wiederherstellung einer Steganlage in Godern am Pinnower See auf dem Flst. 1 der Flur 1 in der Gemarkung Godern.

26.11.2019

Landkreis Ludwigslust-Parchim
FD Natur, Wasser und Boden
Frau Jacht
PF 1263

19362 Parchim

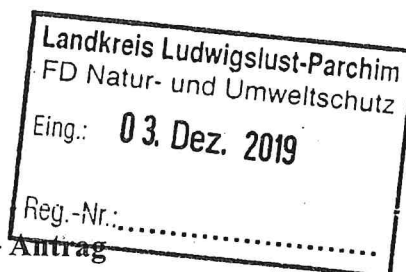

Angelsportverein Pinnower See e. V. – Antrag

Sehr geehrte Frau Jacht,

vielen Dank für das freundlich geführte Gespräch vom 25.11.2019.

Auf diesem Wege beantrage ich, als Vorsitzender des Angelsportvereins Pinnower See e. V., die Wiederherstellung einer Steganlage in Godern am Pinnower See. Die Steganlage soll für ca. 20 Boote ausgelegt sein. Je nach Bauart des Steges, richtet sich die Länge.

Sie erreichen mich bei eventuellen Rückfragen gern telefonisch
postalisch

oder


Vielen Dank im Voraus für Ihre Bemühungen.

Mit freundlichen Grüßen

Vorsitzender des Angelsportvereins „Pinnower See e.V.

Anlagen:

Lageplan / Flurkarte

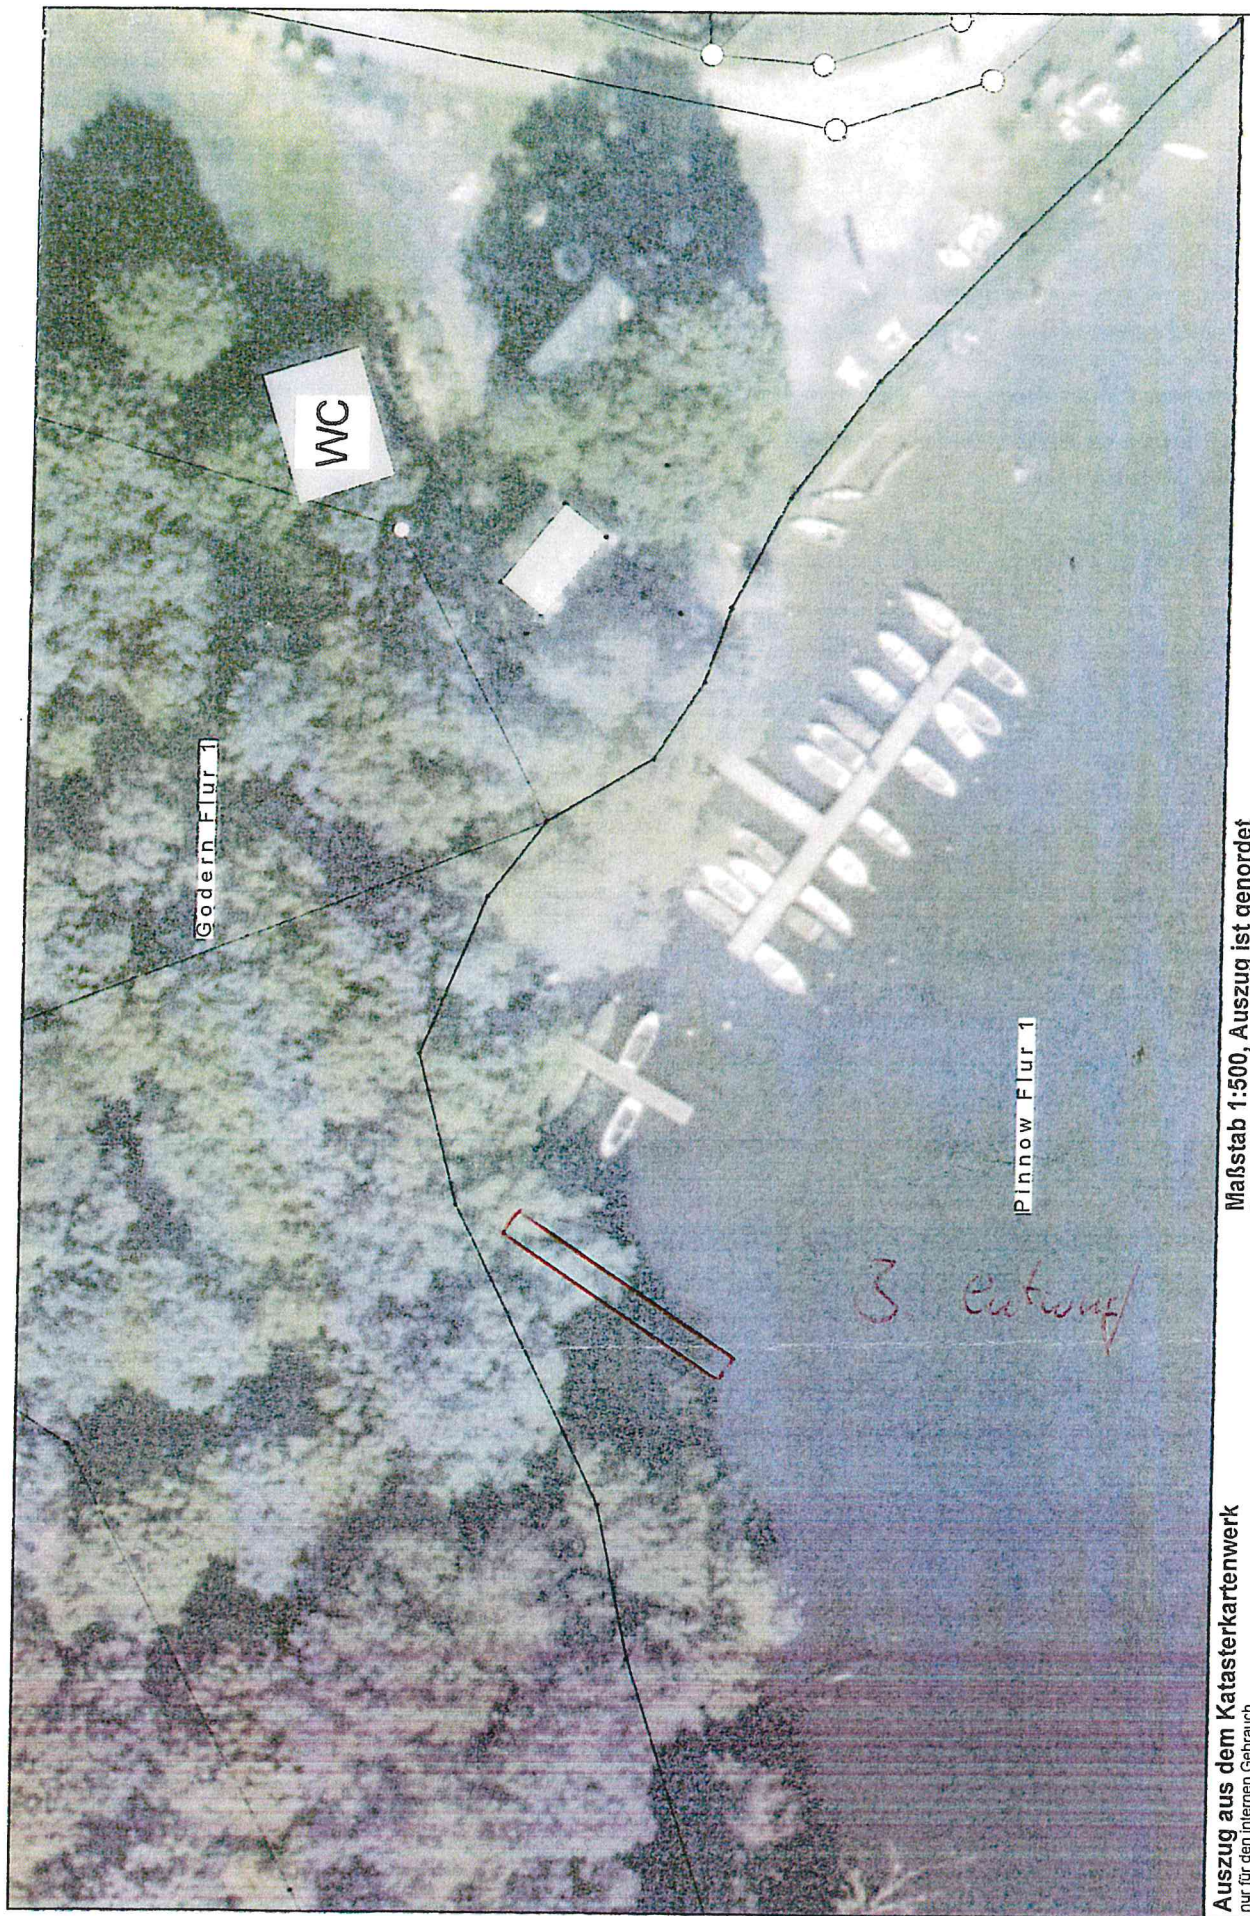

Auszug aus dem Katasterkartenwerk
nur für den internen Gebrauch

Maßstab 1:500, Auszug ist genordet
Datum: 19.11.2019