

Gemeinde Pinnow

Beschlussvorlage	Vorlage-Nr: BV Pin GV 660/21 Datum: 29.11.2021 Status: öffentlich
Gemeindliches Einvernehmen zum Bauantrag Neubau einer Seecontaineranlage mit Überdachung Gemarkung Pinnow, Flur 2, Flurstücke 308/2, 309/2 (Zum Ausbau 8 in Pinnow)	
Fachbereich: Amt für Stadt- und Gemeindeentwicklung Sachbearbeiter/-in: Frau Siraf	

Beratungsfolge (Zuständigkeit)	Sitzungstermin
Ausschuss für Bau, Umwelt-, Verkehrs- und Ordnungsangelegenheiten der Gemeindevertretung der Gemeinde Pinnow (Entscheidung)	16.12.2021
Ausschuss für Bau, Umwelt-, Verkehrs- und Ordnungsangelegenheiten der Gemeindevertretung der Gemeinde Pinnow (Entscheidung)	18.01.2022

Sachverhaltsdarstellung:

Auf o.g. Flurstücken ist der Neubau einer Seecontaineranlage mit Überdachung geplant (sh. Antragsunterlagen)

Der Vorhabenstandort befindet sich im Außenbereich gem. § 35 BauGB.

Gemäß § 35 Abs. 1 Nr. 3 BauGB ist ein Vorhaben im Außenbereich nur zulässig, wenn öffentliche Belange nicht entgegenstehen, die ausreichende Erschließung gesichert ist und wenn es der öffentlichen Versorgung mit Elektrizität, Gas, Telekommunikationsdienstleistungen, Wärme und Wasser, der Abwasserwirtschaft oder einem ortsgebundenen gewerblichen Betrieb dient.

Das ist vorliegend der Fall.

Das gemeindliche Einvernehmen gemäß § 36 BauGB ist bis zum 22.01.2022 erforderlich.

Finanzielle Auswirkungen:

keine

Anlage/n:
Antragsunterlagen

Beschlussvorschlag:

Die Gemeinde Pinnow erteilt das gemeindliche Einvernehmen zum Bauantrag Neubau einer Seecontaineranlage mit Überdachung auf den Flst. 308/2, 309/2 der Flur 2 in der Gemarkung Pinnow.



Vermessungs- und Geoinformationsbehörde
des Landkreises Ludwigslust-Parchim
und der Landeshauptstadt Schwerin

Garnisonsstr. 1, Haus A
19288 Ludwigslust


Auszug aus dem Liegenschaftskataster

Liegenschaftskarte MV 1:2500

Erstellt am 11.08.2021

Gemarkung: Pinnow (13 0692)
Flur: 2
Flurstück: 309/2

Gemeinde: Pinnow (13 0 76 112)
Landkreis Ludwigslust-Parchim
Lage: Zum Ausbau 8

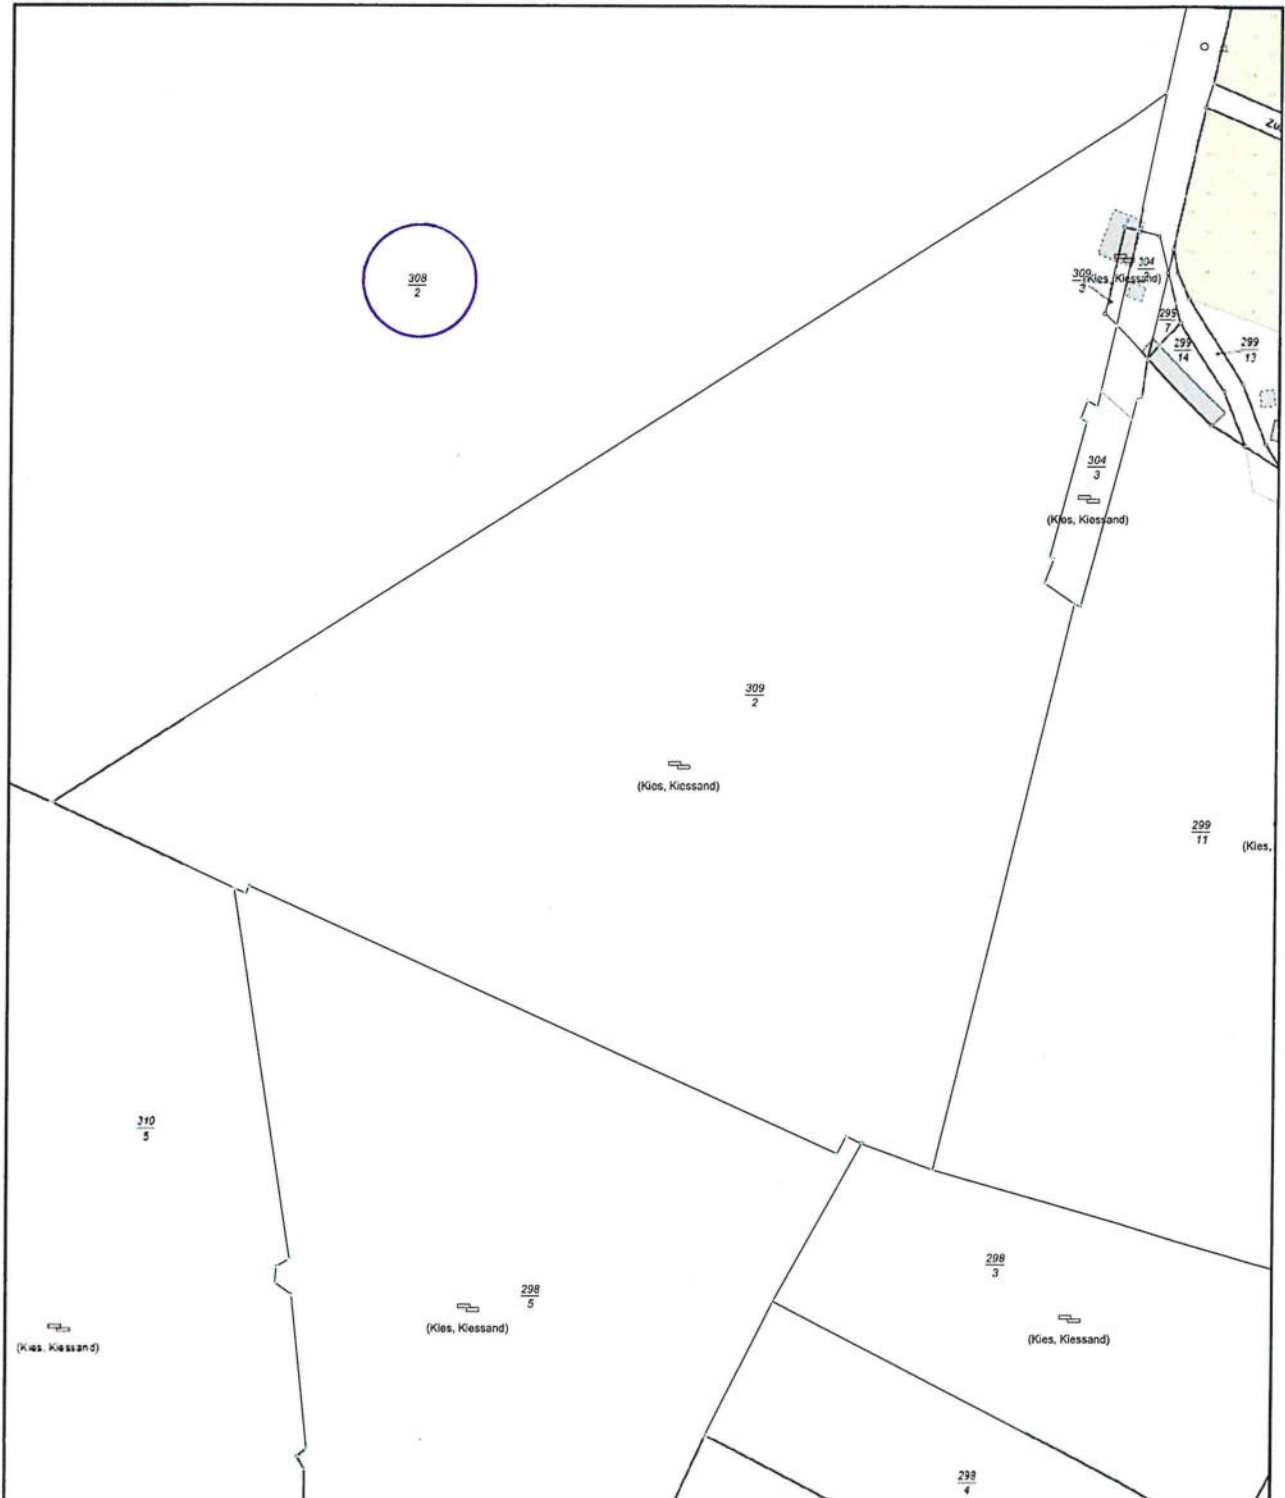

694 0 25 50 75 Meter


© Vermessungs- und Geoinformationsbehörden Mecklenburg-Vorpommern
Vervielfältigung, Weiterverarbeitung, Umwandlung, Weitergabe an Dritte oder Veröffentlichung bedarf der Zustimmung




- Umlaufende Pflasterfläche

- Ermittlung der Abstandsflächen:

Gemarkung: Pinnow
Flur: 2
Flurstücke: 308/2, 309/2

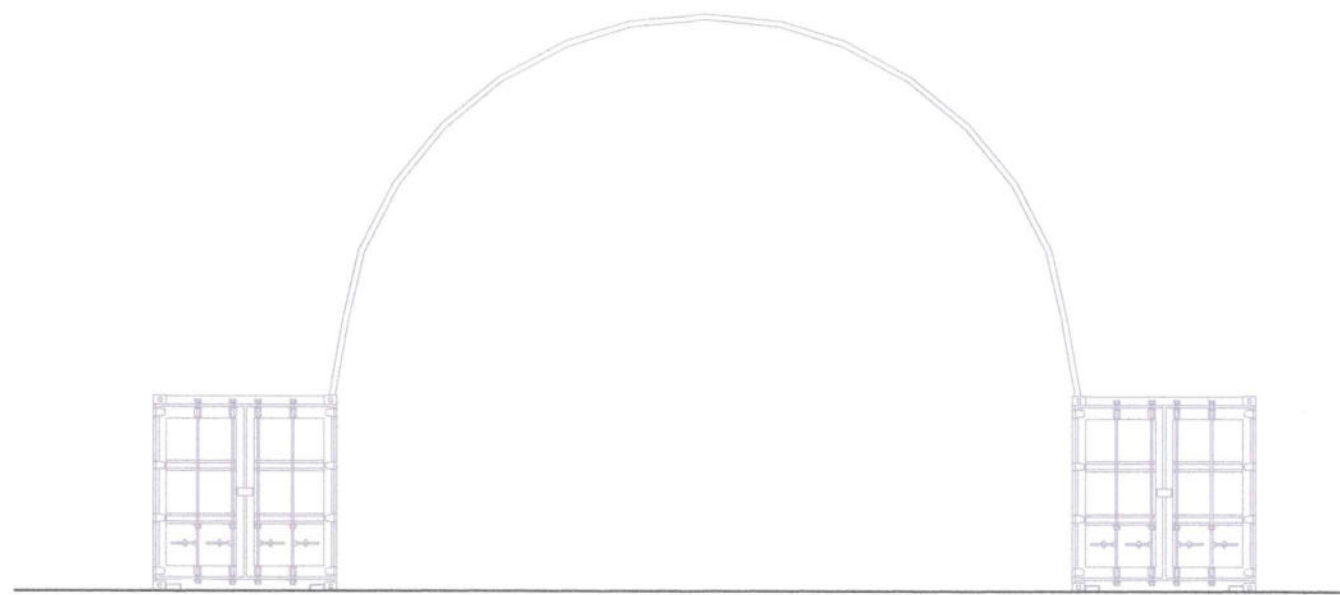

Ansicht Westen

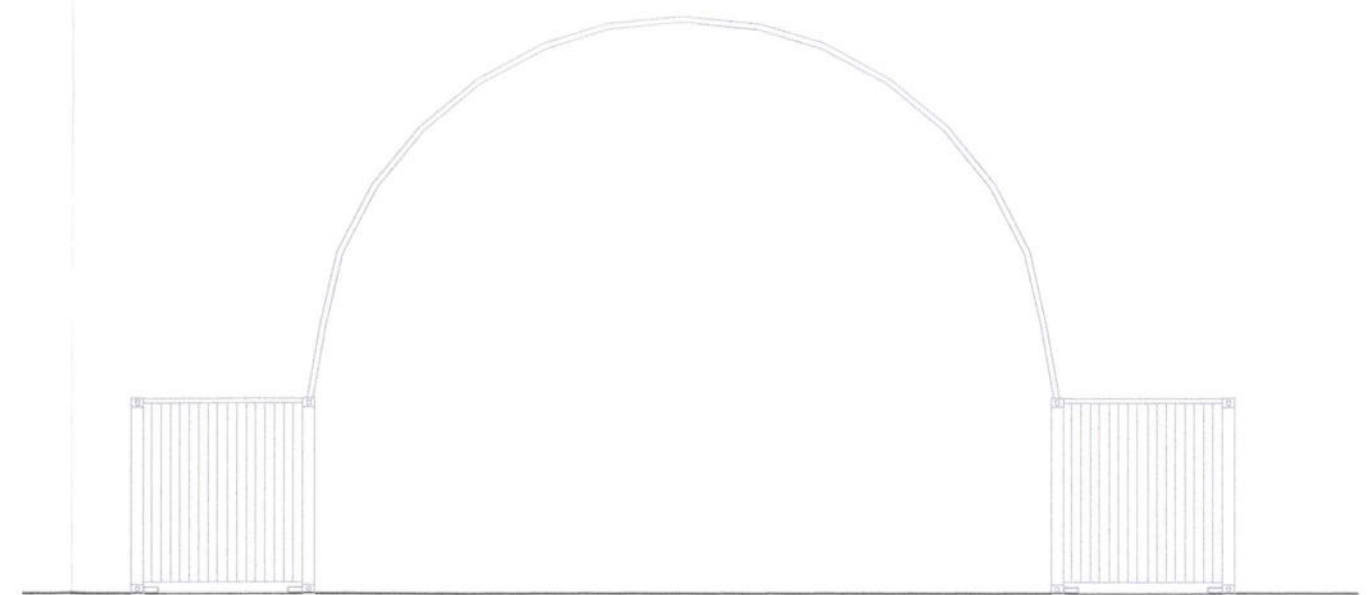

Ansicht Osten



Ansicht Norden = Ansicht Süden