



## Gemeinde Sukow

<b>Beschlussvorlage</b>	<b>Vorlage-Nr:</b> BV Suk GV 548/22 <b>Datum:</b> 29.11.2022 <b>Status:</b> öffentlich
<b>Gemeindliches Einvernehmen zum Bauantrag BA 221264 Ersatzneubau einer Zwei-Feld-Sporthalle Gemarkung Sukow, Flur 2, Flst. 555/3, 556/3 (Hauptstr. 16, Sukow)</b>	
<b>Fachbereich:</b> Amt für Stadt- und Gemeindeentwicklung <b>Sachbearbeiter/-in:</b> Frau Priehn	

Beratungsfolge (Zuständigkeit)	Sitzungstermin
Ausschuss für Gemeindeentwicklung, Bau, Umwelt und Kultur der Gemeindevertretung der Gemeinde Sukow (Vorberatung)	06.12.2022
Gemeindevertretung Gemeinde Sukow (Entscheidung)	20.12.2022

### **Sachverhaltsdarstellung:**

Auf den o. g. Flurstücken ist der Ersatzneubau einer Zwei-Feld-Sporthalle geplant (siehe Antragsunterlagen).

Das Vorhaben befindet sich im Geltungsbereich der 3. Änderung der Ergänzungssatzung für den Ort Sukow und ist somit nach § 34 BauGB zu beurteilen.

Gemäß § 34 BauGB ist ein Vorhaben zulässig, wenn es sich nach Art und Maß der baulichen Nutzung, der Bauweise und der Grundstücksfläche, die überbaut werden soll, in die Eigenart der näheren Umgebung einfügt und die Erschließung gesichert ist. Die Anforderungen an gesunde Wohn- und Arbeitsverhältnisse müssen gewahrt bleiben; das Ortsbild darf nicht beeinträchtigt werden. Das ist vorliegend der Fall.

Es liegen Abweichungen zur Art des Gebäudes (Satzung Wohngebäude, Bauvorhaben) und Dachneigung (Satzung 38-50°, Bauvorhaben 3°) vor, die mit dem Einvernehmen bestätigt werden.

Das anfallende Regenwasser wird auf dem Baugrundstück versickert. Die Zufahrt wird neu hergestellt.

Das gemeindliche Einvernehmen gemäß § 36 BauGB für dieses Vorhaben ist bis zum 21.01.2023 erforderlich.

### **Finanzielle Auswirkungen:**

keine

**Anlage/n:**

Antragsunterlagen

**Beschlussvorschlag:**


Die Gemeinde Sukow erteilt das gemeindliche Einvernehmen zum Bauantrag BA 221264 für den Ersatzneubau einer Zwei-Feld-Sporthalle auf dem Flurstück 555/3 und 556/3 der Flur 2 in der Gemarkung Sukow.



Erstellt am 24.08.2022

Gemarkung: Sukow (13 0718)  
Flur: 2  
Flurstück: 555/3, 556/3

Gemeinde: Sukow (13 0 76 133)  
Landkreis Ludwigslust-Parchim  
Lage: Hauptstr. 16

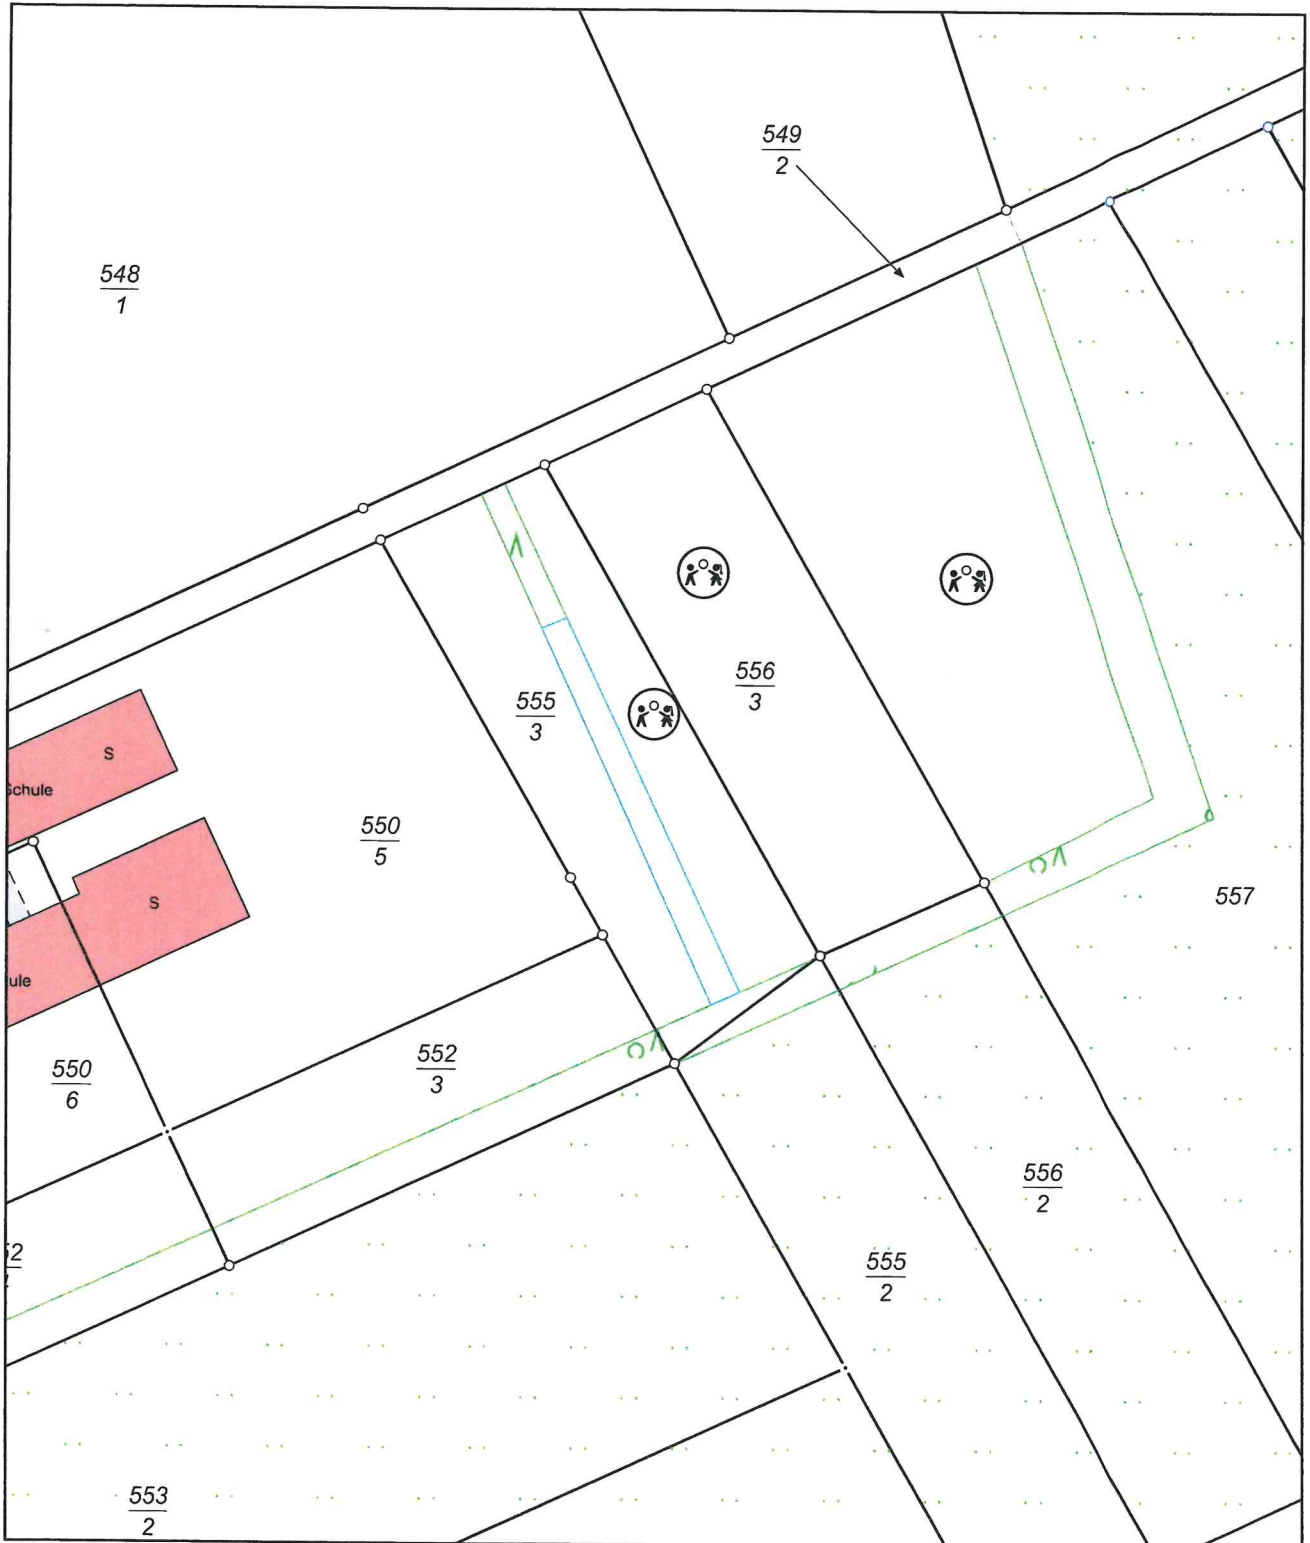

MV2885  
0 10 20 30 Meter  
Maßstab 1:1000


© Vermessungs- und Geoinformationsbehörden Mecklenburg-Vorpommern  
Vervielfältigung, Weiterverarbeitung, Umwandlung, Weitergabe an Dritte oder Veröffentlichung bedarf der Zustimmung  
der zuständigen Vermessungs- und Geoinformationsbehörde. Davon ausgenommen sind Verwendungen zu  
innerdienstlichen Zwecken oder zum eigenen, nicht gewerblichen Gebrauch (§ 34 Abs. 1 GeoVermG M-V).

Landkreis: Ludwigslust-Parchim  
 Gemeinde: Sukow  
 Gemarkung: Sukow  
 Flur: 2  
 Flurstücke: 555/3, 556/3


Die dargestellten Flurstücksgrenzen entsprechen dem amtlichen Katasternachweis!

Schwerin, 29.09.2022

Thomas Harnisch  
 Geodätischer Vermessungsingenieur  
 Platz der Freiheit 10  
 19053 Schwerin  
 Tel.: 0385 / 581 10 89  
 Fax: 0385 / 51 29 63

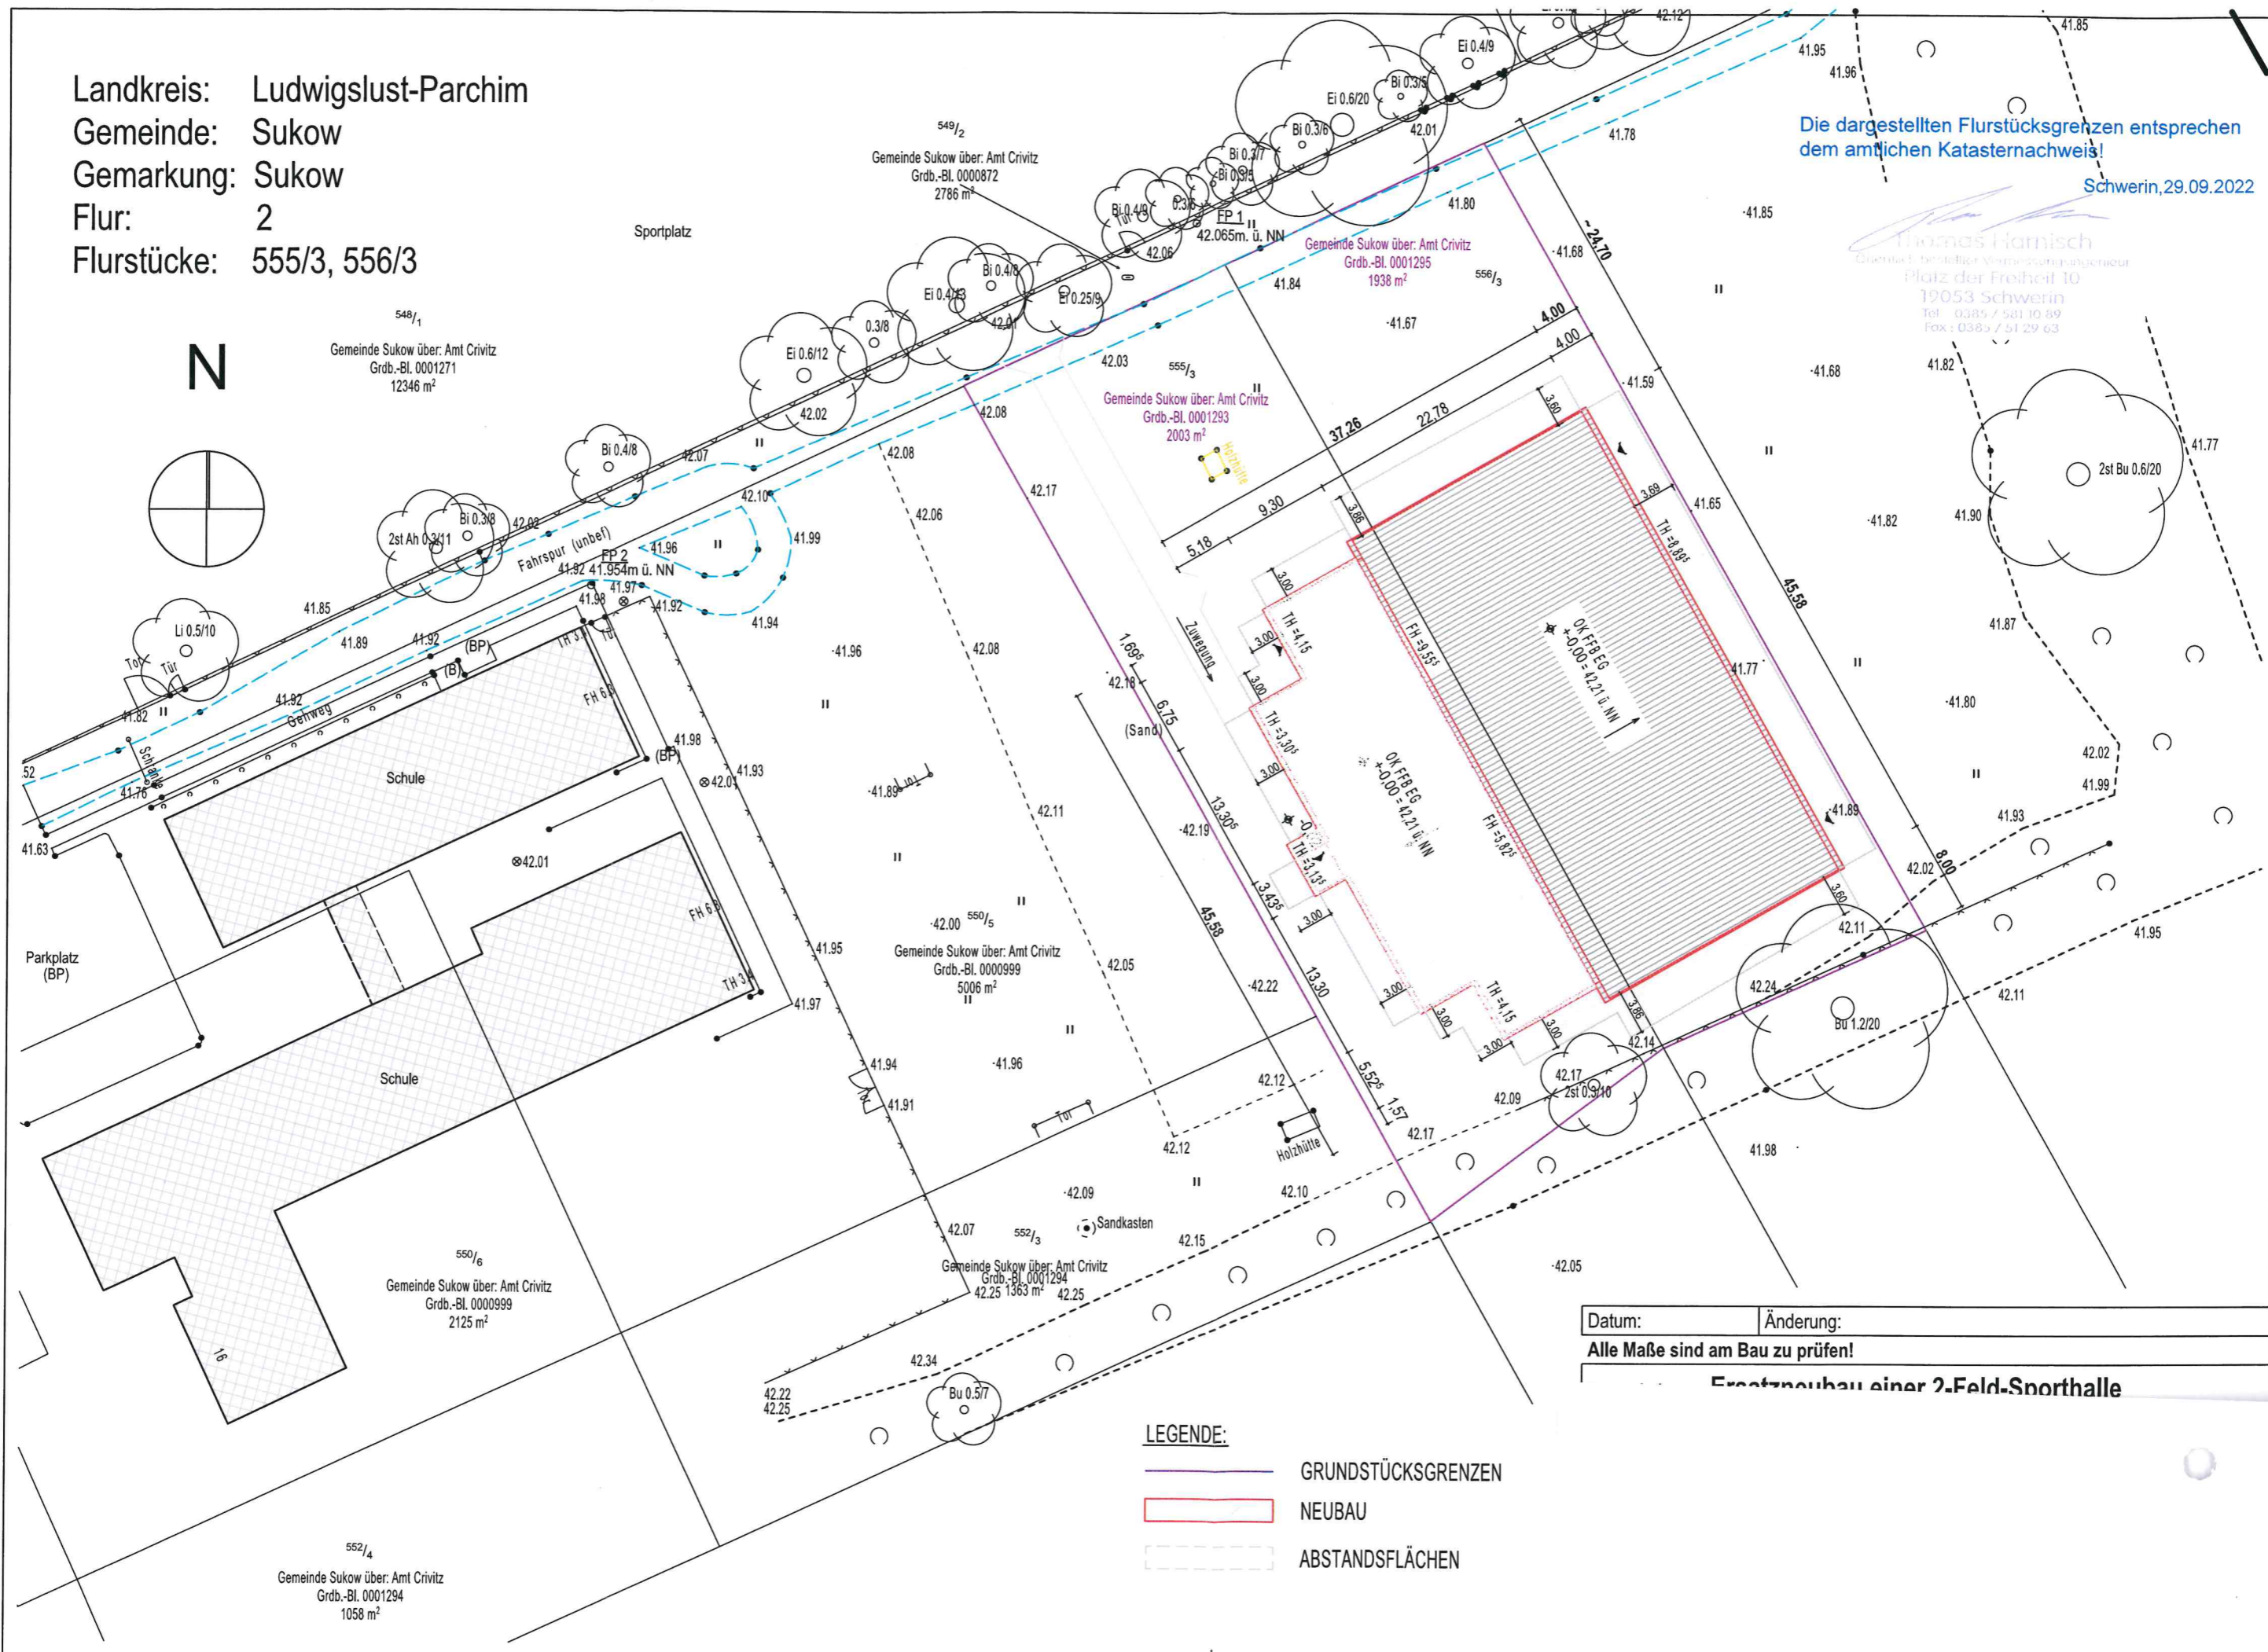


N

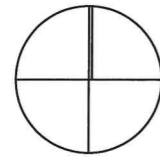


Datum:	Änderung:
Alle Maße sind am Bau zu prüfen!	
<b>Ersatzneubau einer 2-Feld-Sporthalle</b>	

- LEGENDE:**
- GRUNDSTÜCKSGRENZEN
  - NEUBAU
  - ABSTANDSFLÄCHEN






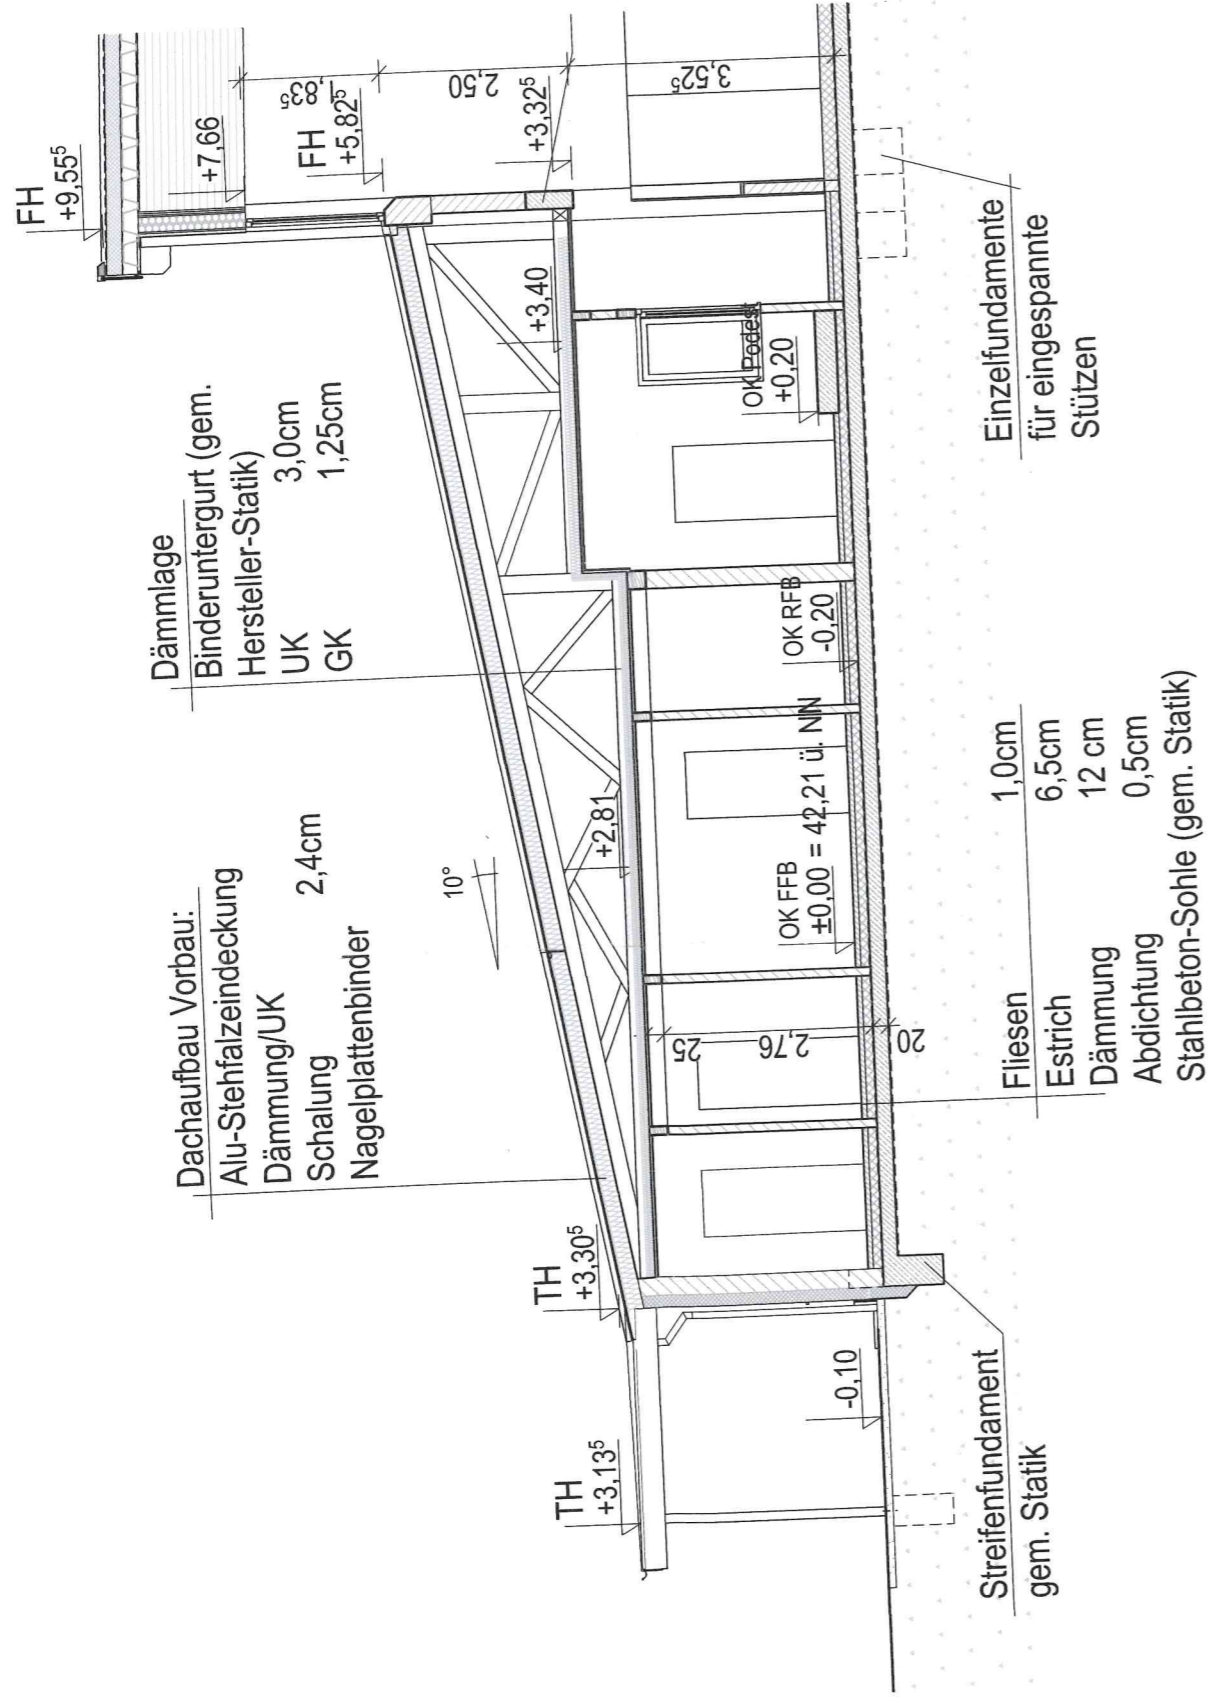


**Schnitt D - D**  
**1:100**

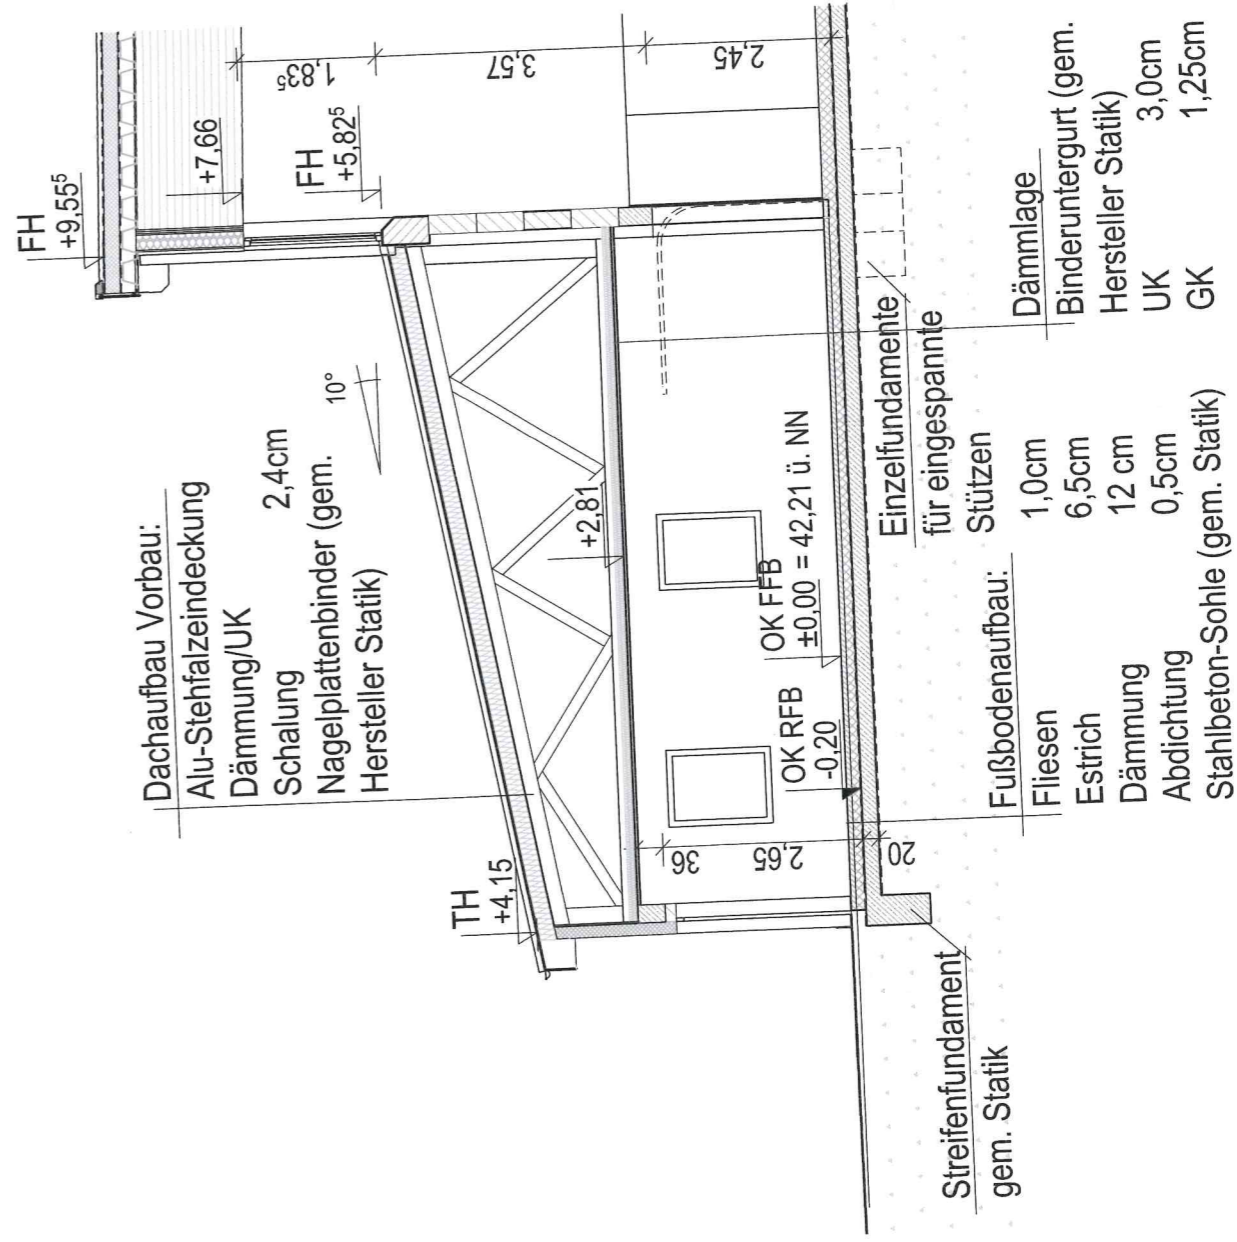


**Schnitt E - E**  
**1:100**

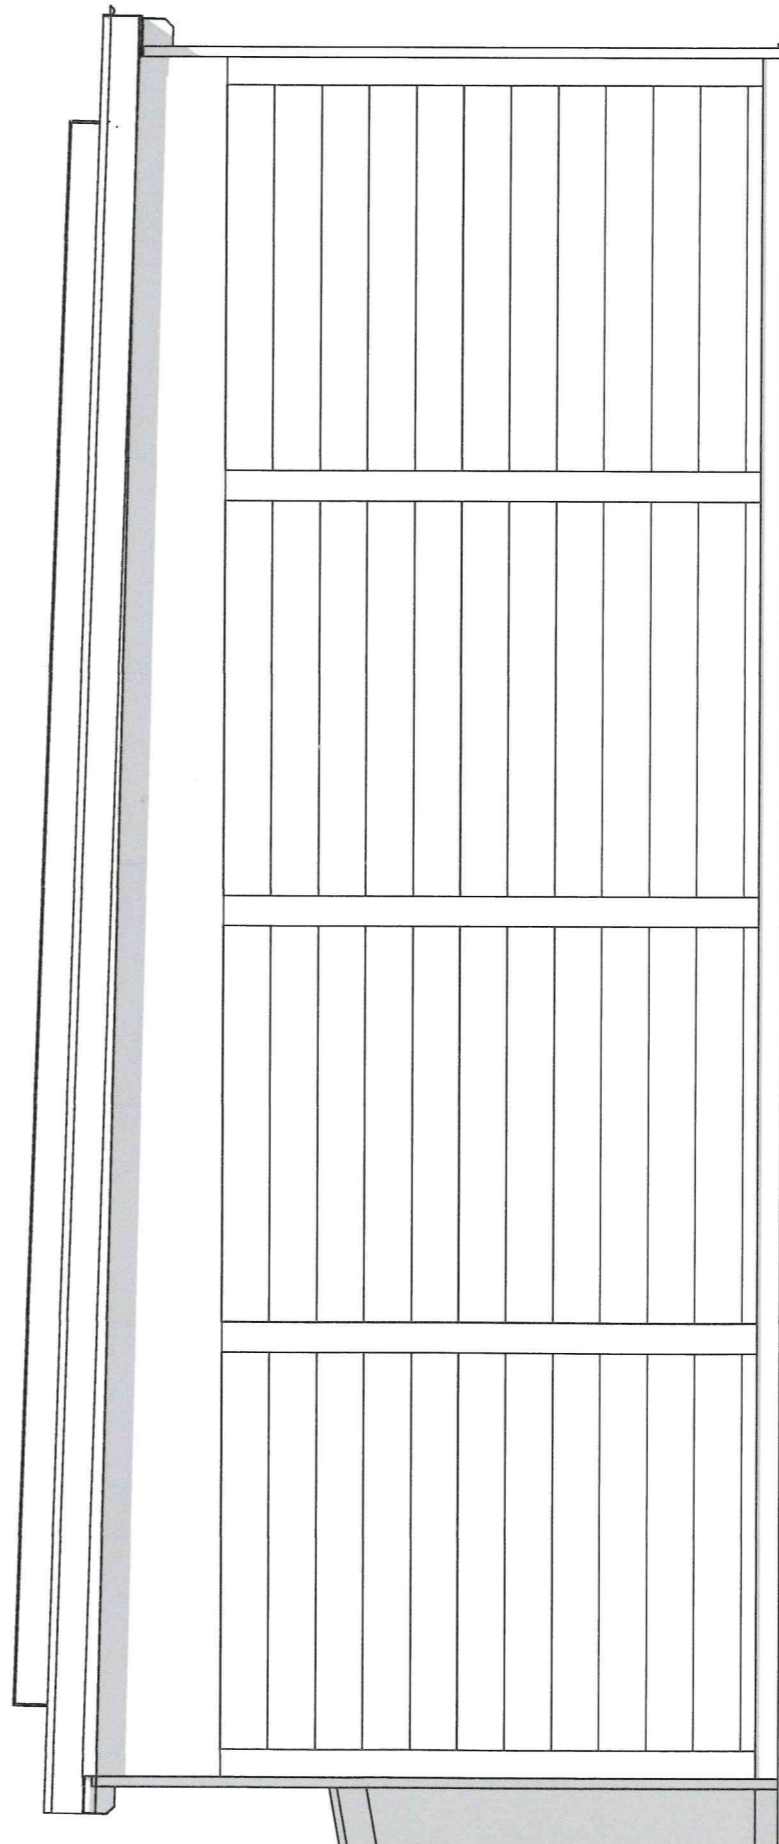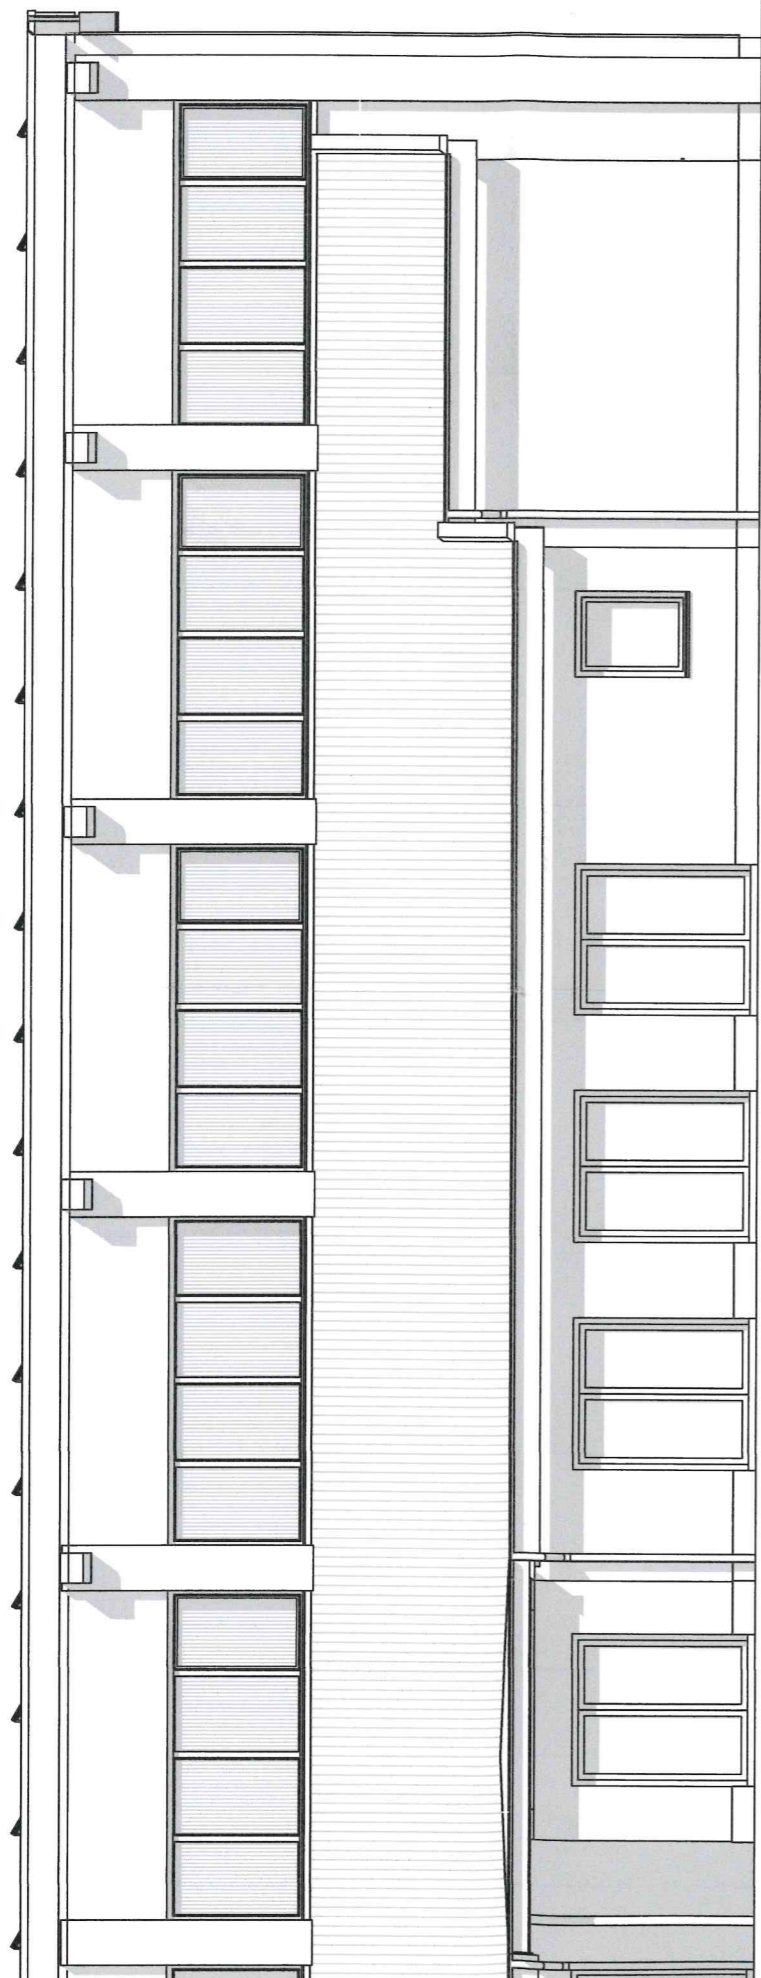


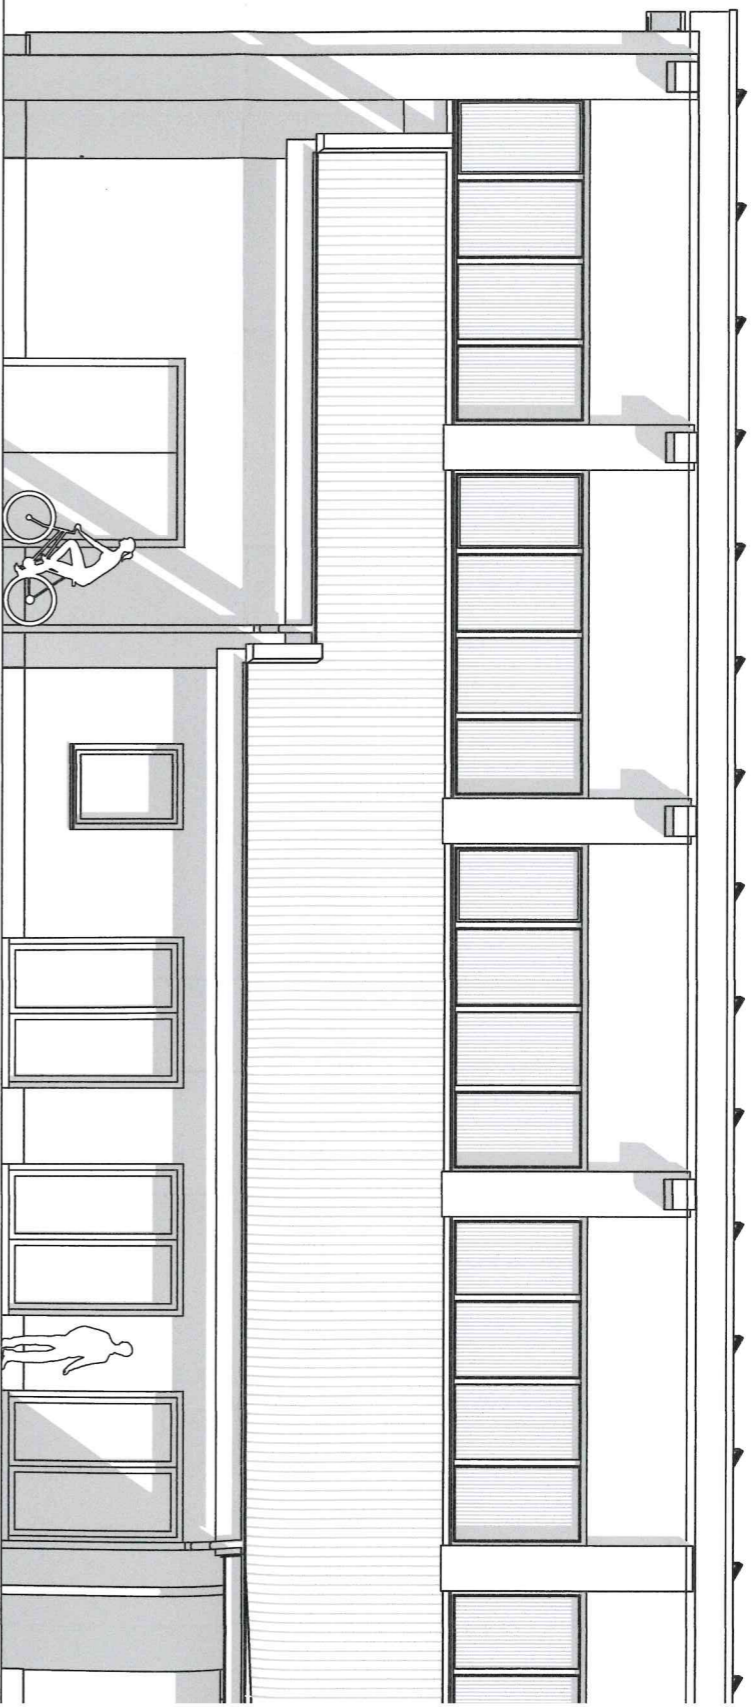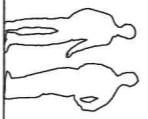

**Ansicht Südwest**  
**1:100**

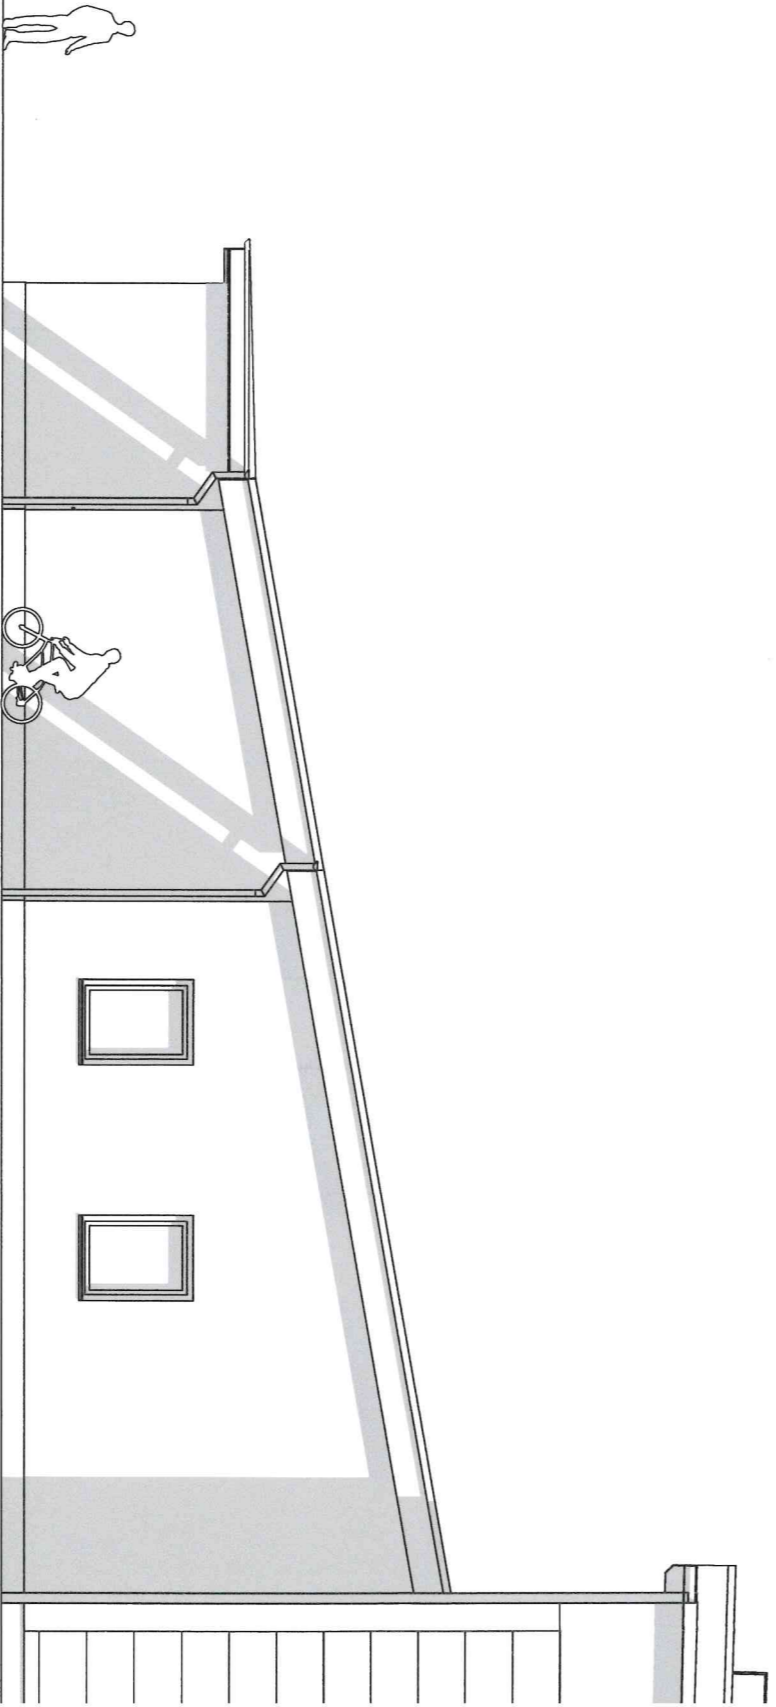

**Ansicht Südost**  
**1:100**

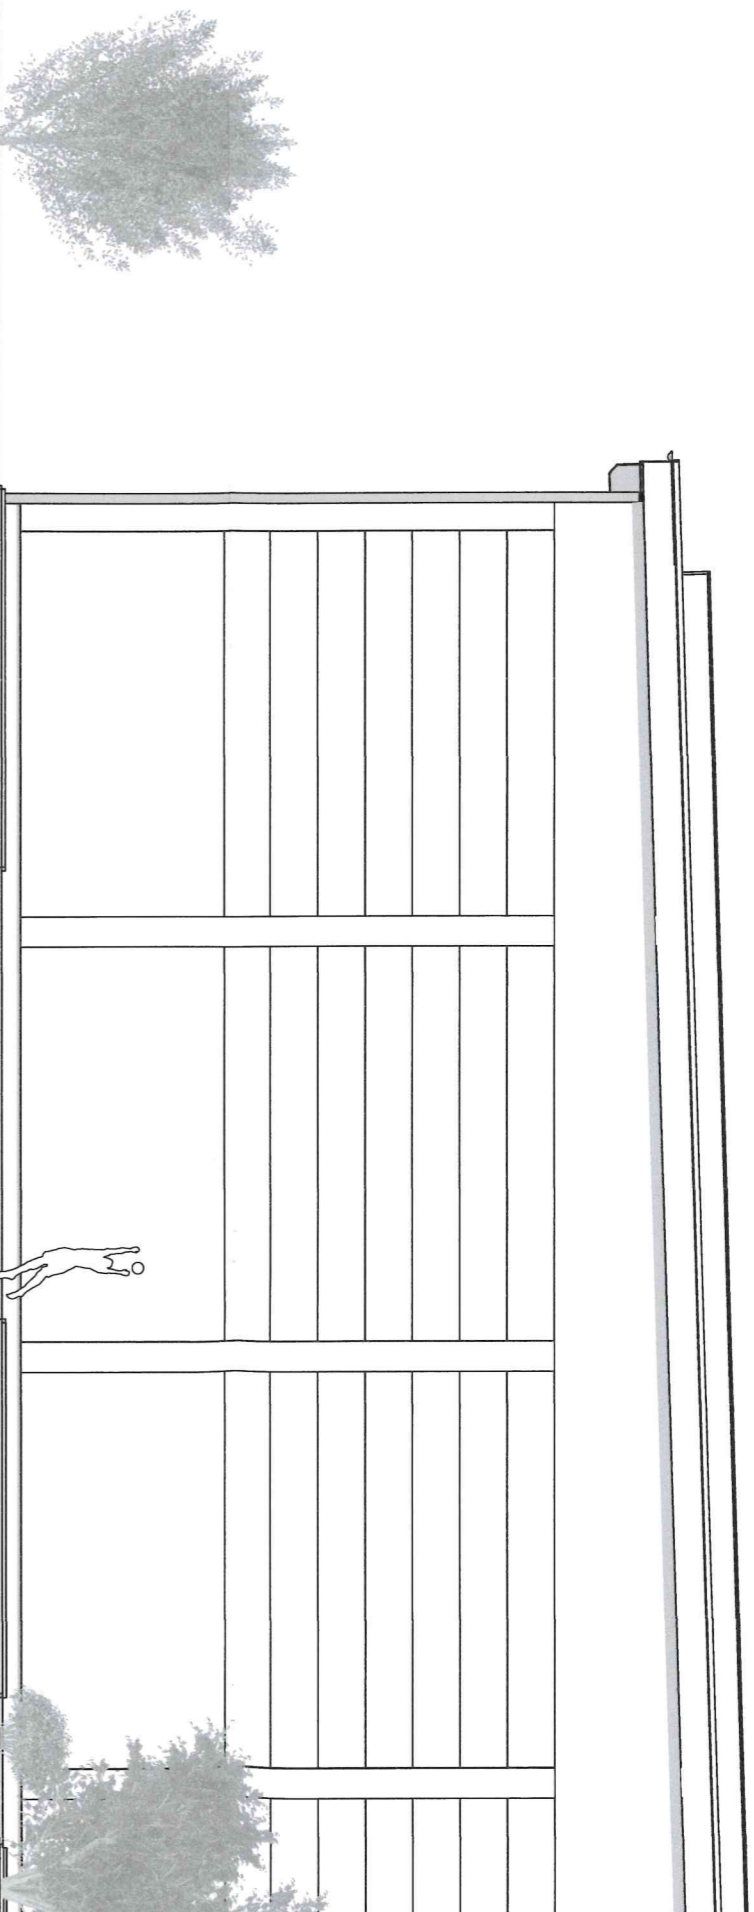

**Ansicht Nordwest**  
**1:100**



**Ansicht Nordost**  
**1:100**

