

Stadt Crivitz

Beschlussvorlage	Vorlage-Nr: BV Cri SV 074/15 Status: öffentlich
Übernahme einer Baulast im Zuge der Erweiterung des Verwaltungsgebäudes des Amtes Crivitz	
Fachbereich:	Amt für Stadt- und Gemeindeentwicklung
Sachbearbeiter/-in:	Herr Wacker
Beratungsfolge:	Ausschuss für Bau, Planung und Stadtentwicklung der Stadtvertretung der Stadt Crivitz Stadtvertretung der Stadt Crivitz

Sachverhaltsdarstellung:

Das Amt Crivitz beabsichtigt, das Verwaltungsgebäude der Amtsverwaltung in Crivitz zu erweitern. Für den geplanten Anbau kann die erforderliche Abstandsfläche auf dem Flurstück 90/8, Flur 36, Gemarkung Crivitz, (Fläche der Stadt Crivitz mit Erbbaurecht für das Amt Crivitz) nicht eingehalten werden und muss im Zuge dieses Bauvorhabens auf das Flurstück 90/5, Flur 36, Gemarkung Crivitz, welches sich im Eigentum der Stadt Crivitz befindet, übertragen werden. Diese Abstandsfläche ist im beiliegenden Lageplan farblich dargestellt.

Der Ausschuss für Bau, Planung und Stadtentwicklung der Stadt Crivitz empfiehlt der Stadtvertretung Crivitz die Übernahme der erforderlichen Abstandsfläche.

Finanzielle Auswirkungen:


Kosten übernimmt das Amt Crivitz

Anlage/n:

Lageplan zur Baulasteintragung (Planungsstand: 02.04.2015)

Beschlussvorschlag:

Die Stadtvertretung Crivitz beschließt die Übernahme der erforderlichen Abstandsfläche auf das Flurstück 90/5, Flur 36, Gemarkung Crivitz, im Zuge der Erweiterung des Verwaltungsgebäudes des Amtes Crivitz.

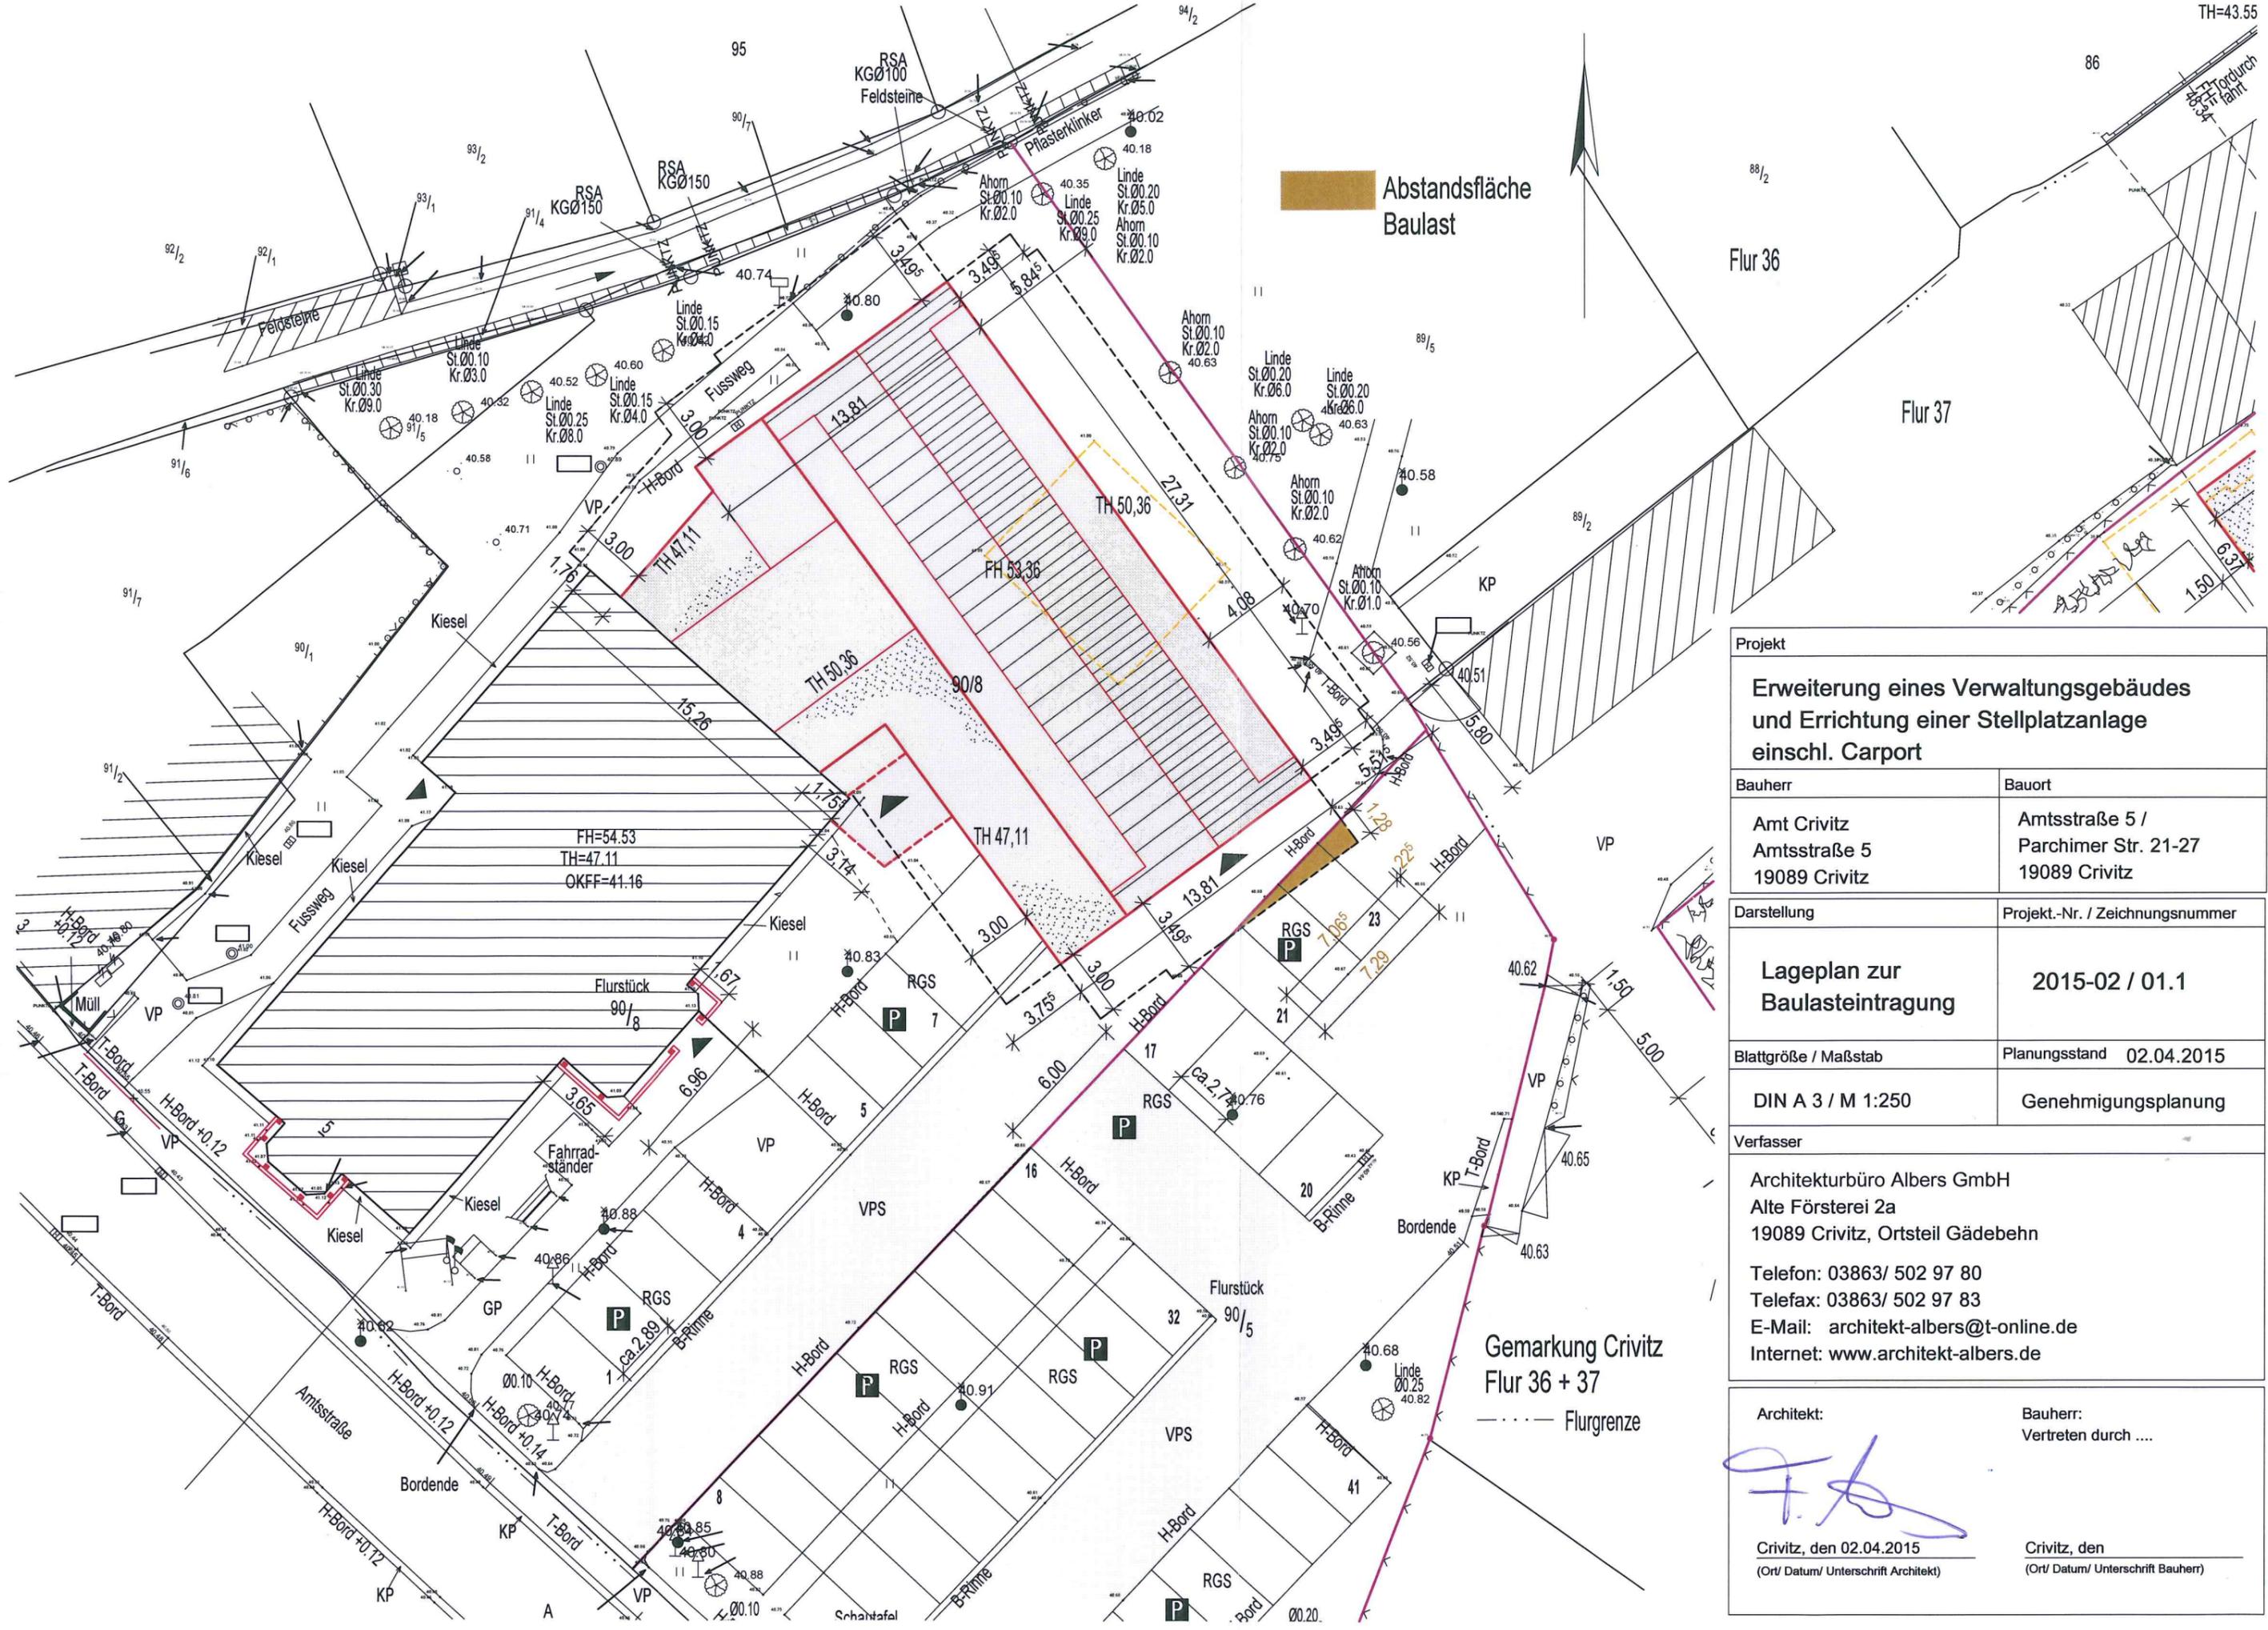

Projekt	
Erweiterung eines Verwaltungsgebäudes und Errichtung einer Stellplatzanlage einschl. Carport	
Bauherr	Bauort
Amt Crivitz Amtsstraße 5 19089 Crivitz	Amtsstraße 5 / Parchimer Str. 21-27 19089 Crivitz
Darstellung	Projekt.-Nr. / Zeichnungsnummer
Lageplan zur Baulasteintragung	2015-02 / 01.1
Blattgröße / Maßstab	Planungsstand 02.04.2015
DIN A 3 / M 1:250	Genehmigungsplanung
Verfasser	
Architekturbüro Albers GmbH Alte Försterei 2a 19089 Crivitz, Ortsteil Gädebehn	
Telefon: 03863/ 502 97 80 Telefax: 03863/ 502 97 83 E-Mail: architekt-albers@t-online.de Internet: www.architekt-albers.de	
Architekt:	Bauherr: Vertreten durch
	
Crivitz, den 02.04.2015 (Ort/ Datum/ Unterschrift Architekt)	Crivitz, den (Ort/ Datum/ Unterschrift Bauherr)

Gemarkung Crivitz
Flur 36 + 37
- - - - - Flurgrenze