



Stadt Crivitz

Beschlussvorlage	Vorlage-Nr: BV Cri SV 719/18 Datum: 22.10.2018 Status: öffentlich
Gemeindliches Einvernehmen zur Nutzungsänderung des Einfamilienhauses mit Floristikgeschäft um ein Blumen-Café Schlossstraße 30 b in Crivitz OT Basthorst (Gemarkung Basthorst, Flur 1, Flst. 5/3)	
Fachbereich: Amt für Stadt- und Gemeindeentwicklung Sachbearbeiter/-in: Herr Wiese	

Beratungsfolge (Zuständigkeit)	Sitzungstermin
Ortsteilvertretung Gädebehn der Stadtvertretung der Stadt Crivitz (Vorberatung)	06.11.2018
Ausschuss für Bau, Planung und Stadtentwicklung der Stadtvertretung der Stadt Crivitz (Entscheidung)	22.11.2018

Sachverhaltsdarstellung:

Der Antragsteller plant die Erweiterung der Nutzung in der Schlossstraße 30 b in Basthorst um ein Café.

Das Grundstück befindet sich im Geltungsbereich der Innenbereichssatzung der Ortschaft Basthorst. Die Zulässigkeit des Vorhabens richtet sich demzufolge nach § 34 (1) BauGB, ob sich das Vorhaben in Art und Maß der baulichen Nutzung, der Bauweise und der Grundstücksfläche, die überbaut werden soll, in die Bebauung der näheren Umgebung einfügt.

Das Vorhaben fügt sich hinsichtlich der Art der Nutzung in die nähere bauliche Umgebung ein. Die Erschließung ist gesichert.

Über das gemeindliche Einvernehmen (§ 36 BauGB) ist bis zum 10.12.2018 zu entscheiden.

Finanzielle Auswirkungen:

keine

Anlage/n:

Flurkartenauszug, Lageplan, Ansichten

Beschlussvorschlag:

Der Ausschuss für Bau, Planung und Stadtentwicklung der Stadtvertretung der Stadt Crivitz beschließt, das gemeindliche Einvernehmen zur Nutzungsänderung (BA 181209) in der Schlosstraße 30 b (Gem. Basthorst, Fl. 1, Flst. 5/3) zu erteilen.




Erstellt am 20.11.2017

QUESTIEM
FD Bauordnung

Gemarkung: Basthorst (13 0658)
Flur: 1
Flurstück: 5/3

Kreis: Landkreis Ludwigslust-Parchim
Gemeinde: Crivitz, Stadt (13 0 76 025)
Lage: Schlosstr. 30b

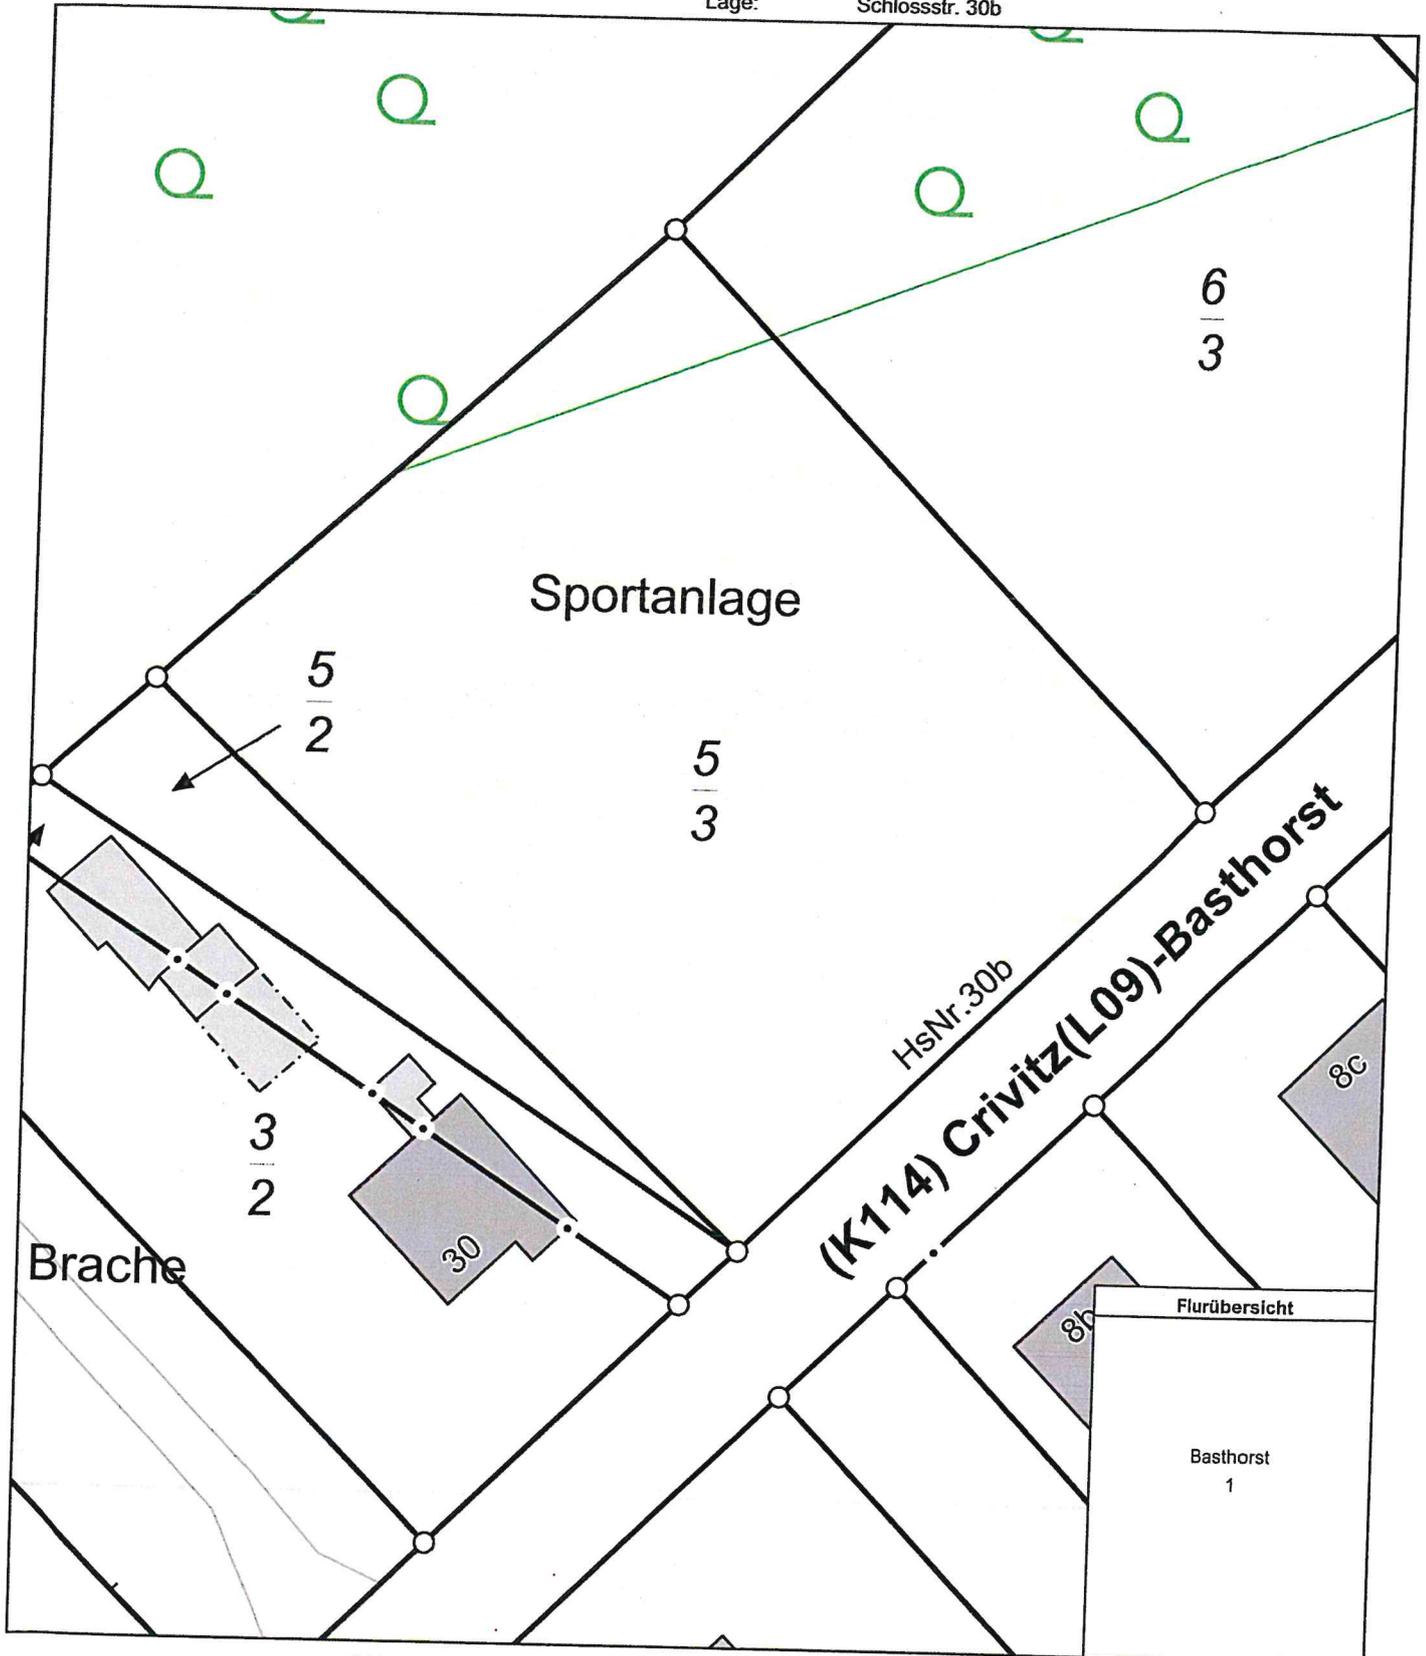


0 5 10 15 Meter


Maßstab 1:500

Landkreis Ludw.-Ludw.-Archiv
28.12.2017
Drg. 28. Dez. 2017

JOHN
FD Bauordnung

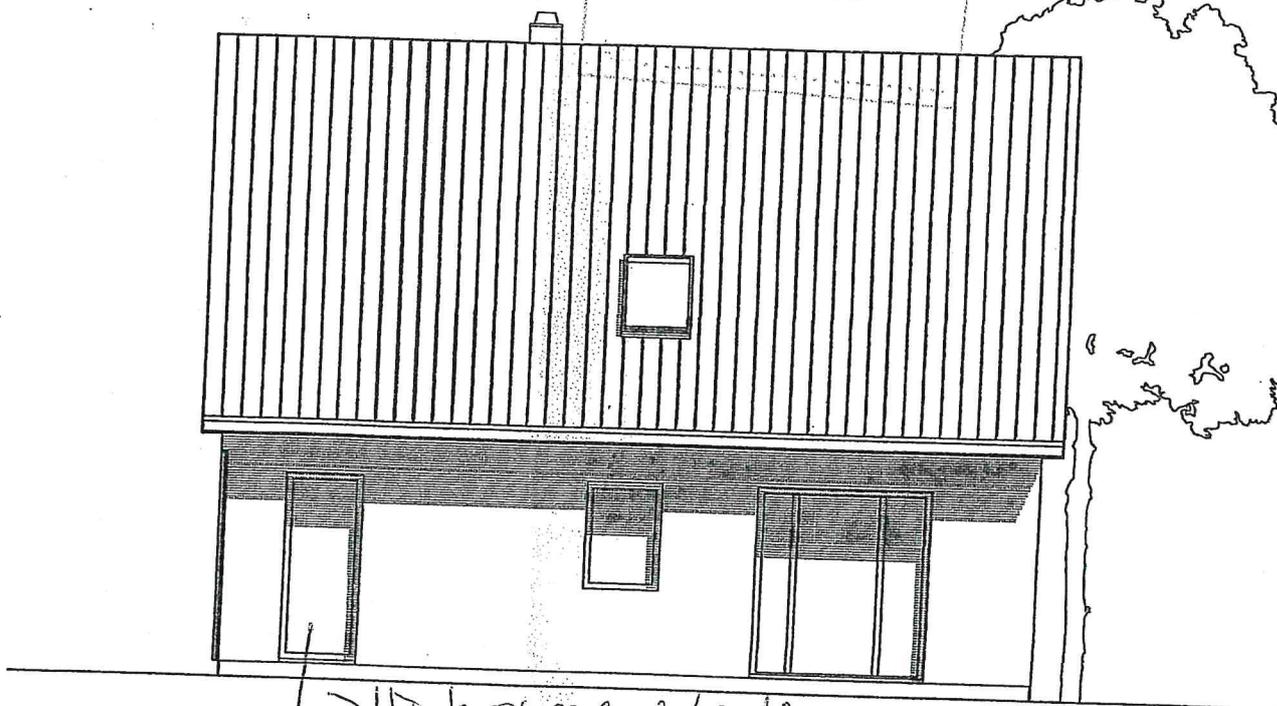

↳ *Hinterausgang Laden*
Ansicht Nordwest

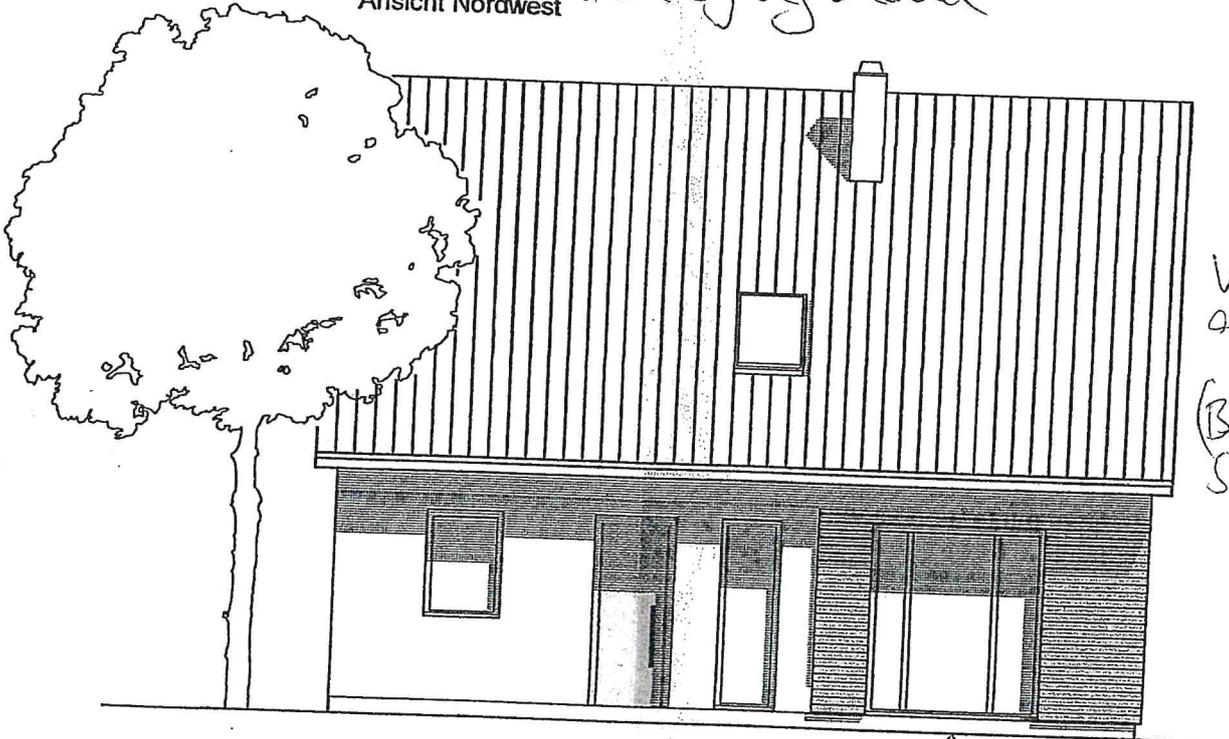

Ansicht Südost



*Vorder-
ansicht
(Blick zur
Straße)*

↑
Kundeneingang

GESEHEN
FD Dauerlösung

2.9. Dez. 2017

N

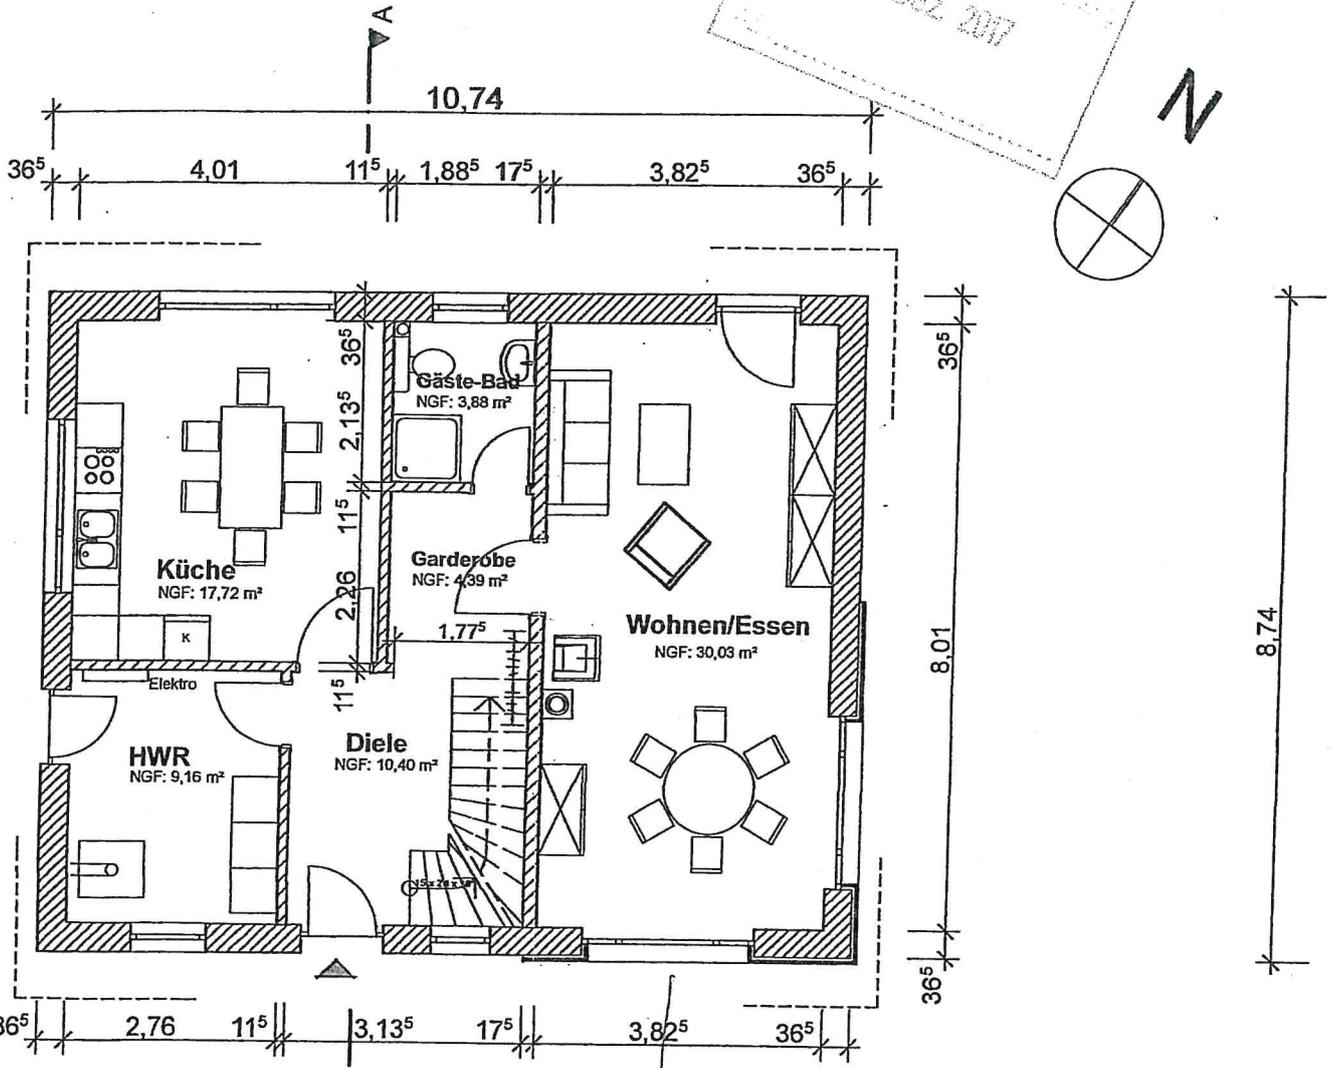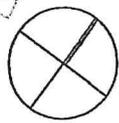

DGESCHOSS
mt 75,58 m²

infläche EG + DG
amt: 134,30 m²

Kundeneingang

g'

**5. sonstige Angaben und Hinweise,
die zur Beurteilung des Vorhabens
notwendig sind**

(ggf. weitere Angaben auf gesondertem Blatt
ergänzen)

Die Nutzungsänderung erfolgt ohne bauliche Änderung. Die genehmigte Dauerwohnnutzung der übrigen Räume des Gebäudes bleibt erhalten. Wir möchten Kunden, Tagestouristen, Radfahrern die Möglichkeit bieten, auf unserer Terasse und in unserem Garten, z.B. bei Kaffee und Kuchen zu verweilen. Bei Aktionen rund um den Blumenladen, z.B. bei Adventsausstellungen, möchten wir Glühwein und Snacks anbieten.



Stadt Crivitz

Beschlussvorlage	Vorlage-Nr: IV Cri SV 720/18 Datum: 23.10.2018 Status: öffentlich
Gestaltung Spielplatz Kladow - Erwerb einer Rutsche	
Fachbereich:	Amt für Stadt- und Gemeindeentwicklung
Sachbearbeiter/-in:	Frau Siraf

Beratungsfolge (Zuständigkeit)	Sitzungstermin
Ortsteilvertretung Gädebehn der Stadtvertretung der Stadt Crivitz (Vorberatung)	06.11.2018

Sachverhaltsdarstellung:

Auf dem Spielplatz in Kladow ist die Errichtung einer Rutsche geplant.

Das vorhandene Spielgerät ist von der Firma Huck Spielgeräte, die sich auf Seilspielgeräte spezialisiert hat. Rutschen bietet die Firma nicht an.

In der Anlage sind verschiedene Rutschen zusammengestellt von Fa. Klettermax, Fa. espas, Fa. Kompan und Fa. ABC-Team. Alle Firmen, außer ABC-Team, haben bereits diverse Spielgeräte im Amtsbereich geliefert. Die Lieferfristen aller Firmen betragen derzeit jedoch mindestens 3 Monate.

Im Haushalt 2018 stehen in diesem Jahr für den Neuerwerb von Spielgeräten keine ausreichenden Mittel zur Verfügung.

Die OTV sollte nunmehr eine Rutsche auswählen, das Amt holt ein entsprechendes Angebot ein und die Beauftragung erfolgt im nächsten Jahr, wenn entsprechende Mittel im Haushalt bestätigt sind.

Finanzielle Auswirkungen:

ca. 3.000,- € müssten im HH 2019 eingestellt werden

Anlage/n:

Vorschläge Rutschen

Beschlussvorschlag:

Die OTV Gädebehn empfiehlt den Erwerb der Rutsche
von der Firma

Die Mittel in Höhe von€ sollten im HH 2019 eingestellt werden.



Rutschen



Best.-Nr. FRH 4024



Best.-Nr. FR 4012L
Rutsche mit Leiter
Starthöhe 1,2 m / 1,5 m / 1,8 m



Best.-Nr. FR 4012
Anbaurutsche
Lieferung ohne Turm
Starthöhe
1,2 m / 1,5 m / 1,8 m / 2,1 m

Spielwert / Aktivität

Die Rutsche als Ziel vieler Aktivitäten kann variantenreich durch die verschiedenen Ausführungen in den Spielablauf eingegliedert werden.

Altersgruppe

3-16 Jahre und „älter“

Einsatzorte

- öffentliche Plätze
- Schul- und Horthöfe
- Kindergärten



6. Rutschen / Hängematten / Netze

Best.-Nr.	Gerätebezeichnung	Seite	Netto Preis Euro
	Rutschen aus Edelstahl	221	Preis a.A.
	Hang-Mulden-Kurvenrutsche Schalen-Anbaurutsche Kasten-Anbaurutsche Röhrenrutsche Schalen-Kurven-Rutsche Rutsche am Hang mit oder ohne Podest Röhren-Wendel-Rutsche Röhrenrutschenbahn		
FHR 4002.15.18	Holzrampe am Hang (in verschiedenen Maßen und für verschiedene Höhen lieferbar)	223	1.790 €
ZRL 60595.X	Kurvenmuldenrutsche am Hang	223	Preis a.A.
	Hang- bzw. Anbaurutschen	225	
FRH 4012	Starthöhe 1,2 m		1.543 €
FRH 4015	Starthöhe 1,5 m		1.667 €
FRH 4018	Starthöhe 1,8 m		1.793 €
FRH 4021	Starthöhe 2,1 m		1.941 €
FRH 4024	Starthöhe 2,4 m		2.090 €
	Rutschen mit Leiter	225	
FR 4012.L	Starthöhe 1,2 m		1.810 €
FR 4015.L	Starthöhe 1,5 m		1.973 €
FR 4018.L	Starthöhe 1,8 m		2.097 €
FHM 4001.K-H	Hängematte	227	1.564 €
FHM 4001.K-H	Hängematte mit Halteseil	227	1.682 €
FK 80987215	Kleiner Klüverbaum	227	3.026 €
FK 80987.1	Großer Klüverbaum	227	3.717 €
FN 340127	Großes Liegenetz an Stahlpfosten oder Robinienpfosten	227	5.047 €



Klettermax-Trendline-Geräte


Sandkästen



Best.-Nr. ZSDB 342004



Best.-Nr. ZSDB 342003

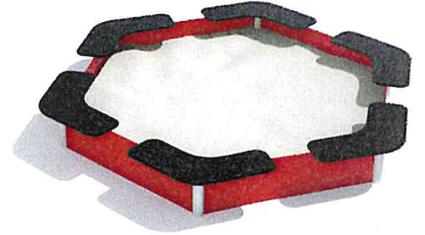

Best.-Nr. ZSDB 342001



Best.-Nr. ZSDB 348030



Best.-Nr. ZSDB 348030



Best.-Nr. ZSDB 348029

Wippgeräte



Best.-Nr. ZWB 344001



Best.-Nr. ZWB 348013



Best.-Nr. ZWB 344020

Rutschen



Best.-Nr. ZRB 341006
H = 1,5 m



Best.-Nr. ZRB 347013
H = 1,2 m



Best.-Nr. ZRB 347012
H = 0,9 m

Best.-Nr.	Gerätebezeichnung	Seite	Netto Preis Euro
	Wippgeräte		
ZWB 344001	2er – Wippe Metall	279	715 €
ZWB 348013	2er – Wippe Holz	279	690 €
ZWB 344020	Bogenwippe	279	1.058 €
	Rutschen		
ZRB 341006	Rutsche m. Leiter h=1,5 m NEU 342036	279	1.755 €
ZRB 347013	Rutsche mit Leiter h=1,2 m	279	1.445 €
ZRB 347012	Rutsche mit Leiter h=0,9 m	279	1.225 €

Weitere KLETTERMAX – Trendline – Geräte erfragen Sie Bitte bei unseren Außendienstmitarbeitern oder in der Geschäftsstelle.

Aufgrund von Änderungen können Abweichungen zu den Abbildungen vorkommen.



EN 1176

**espas Rutschenplattform
line inkl. PE-Elementrutsche
aus Polyethylen / Stahl feuerverzinkt**

Material	Bestell-Nr.	Preis €
1,50m	H105PE40-2	1625,-
2,00m	H106PE40-2	1850,-

Technische Angaben


Altersgruppe:	frei
Freie Fallhöhe:	≤ 150cm / 200cm
Höhe:	ca. 300cm / 350cm
Fallraum:	512 x 818cm / 858cm
Fundamente:	1 Stück 65 x 50 x 40cm 3 Stück 50 x 50 x 50cm

Aufpreise für 1,50m

	H105PE40-2R	Aufpreis Pulverbeschichtung	475,-
	H105PE40-2A	Aufpreis Pulverbeschichtung	475,-
	H105PE40-2B	Aufpreis Pulverbeschichtung	475,-

Aufpreise für 2,00m

	H106PE40-2R	Aufpreis Pulverbeschichtung	513,-
	H106PE40-2A	Aufpreis Pulverbeschichtung	513,-
	H106PE40-2B	Aufpreis Pulverbeschichtung	513,-

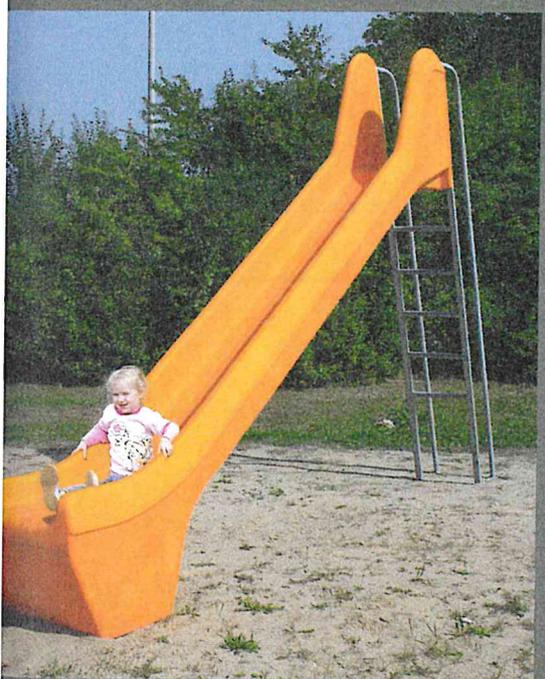

EN 1176

espas Exklusiv-Rutsche mit Leiter

Podesthöhe 1,50m


Material	Bestell-Nr.	Preis €
Polyethylen	H100K40	1061,-

Technische Angaben

Altersgruppe:	frei
Freie Fallhöhe:	150cm
Höhe:	220cm
Fallraum:	350 x 840cm
Fundamente:	1 Stück 80 x 80 x 50cm 1 Stück 65 x 50 x 40cm

RUTSCHEN

BASIC350

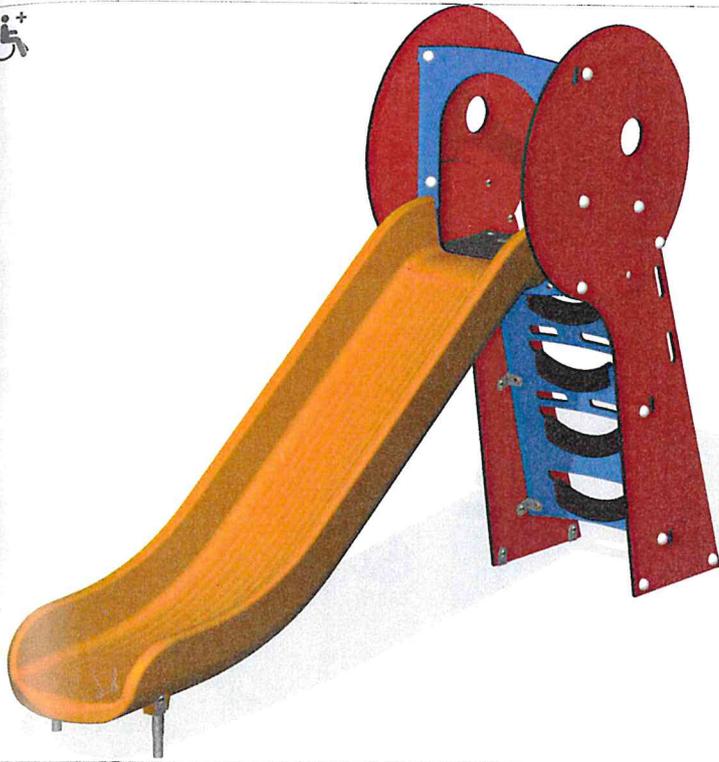

2+ 2-6 120 cm 198 cm 19,9 m² 365 x 653 cm

ca. €293,-

Rutsche, Kunststoff, Podesthöhe 120 cm
BASIC350-3418P €2.020,-

KOMPAN

BASIC352




2+ 2-6 ca. €283,- 20 m² 666 x 365 cm

Rutsche, Edelstahl, Podesthöhe 120 cm
BASIC352-3418P €2.520,-

M326

QS

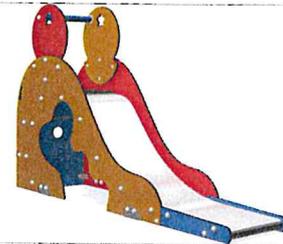

2+ 2-6 ca. €391,- 15,8 m² 541 x 360 cm

Rutsche Aladdins Höhle, Edelstahl, Podesthöhe 90 cm
M32670-3418P €2.780,-

M351



2+ 2-6 ca. €338,- 19,6 m² 675 x 350 cm

Rutsche, Edelstahl, Podesthöhe 139 cm
M35170-3418P €2.500,-

M365

QS




2+ 2-6 auf Anfrage 17 m² 589 x 355 cm

Hangrutsche, Edelstahl, Podesthöhe 137 cm
M36570-3418P €1.550,-

M385


QS

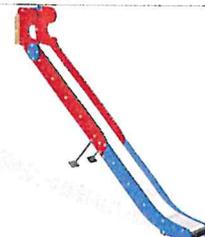

3+ 3-8 auf Anfrage 22,5 m² 754 x 355 cm

Hangrutsche, Edelstahl, Podesthöhe 265 cm
M38570-3418P €2.840,-

M330

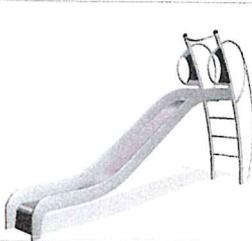

3+ 3-10 ca. €469,- 21,1 m² 732 x 354 cm

Rutsche City, Edelstahl, Podesthöhe 125 cm
M33001-3517 €3.970,-

M331



4+ 4-12 ca. €557,- 25,9 m² 806 x 440 cm

Rutsche City, Edelstahl, Podesthöhe 195 cm
M33101-3517 €4.500,-

KPL301



3+ 3-12 ca. €489,- 25,1 m² 786 x 416 cm

Bockrutsche, Edelstahl, Podesthöhe 192 cm
KPL301-0601 €4.150,-

RUTSCHEN


NAT301



3+
 3-8
 ca. €632,-
 100 cm 176 cm
 16,6 m²
 365 x 574 cm

Rutsche, Edelstahl, Hartholz, Podesthöhe 91 cm
 NAT301-0801 €1.580,-

PCM110103

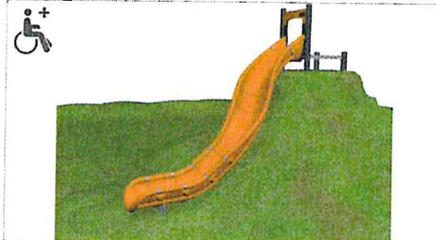

4+
 4-12
 auf Anfrage
 100 cm 320 cm
 24,4 m²
 739 x 442 cm

Hangrutsche, gebogen, H: 238 cm
 PCM110103-0902 €2.930,-

PCM110203




4+
 4-12
 auf Anfrage
 100 cm 260 cm
 27,8 m²
 752 x 419 cm

Hangrutsche, breit, H: 178 cm
 PCM110203-0902 €3.870,-

PCM301

NEU

QS

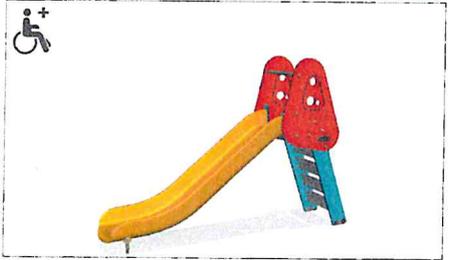

2+
 2-6
 auf Anfrage
 118 cm 199 cm
 19,5 m²
 644 x 365 cm

Rutsche, Kunststoff, Podesthöhe 118 cm
 PCM301-0601 €1.740,-

Rutsche, HDPE-Seiten und Edelstahlrutschfläche,
 Podesth. 118 cm
 PCM301-0602 €2.170,-

Rutsche, Edelstahl, Podesthöhe 118 cm
 PCM301-0603 €2.600,-

PCM302

NEU

QS



2+
 3-10
 auf Anfrage
 148 cm 226 cm
 21 m²
 680 x 365 cm

Rutsche, Kunststoff, Podesthöhe 148 cm
 PCM302-0601 €1.960,-


Rutsche, HDPE-Seiten und Edelstahlrutschfläche,
 Podesth. 148 cm
 PCM302-0602 €2.490,-

Rutsche, Edelstahl, Podesthöhe 148 cm
 PCM302-0603 €2.900,-

PCM303

NEU

QS

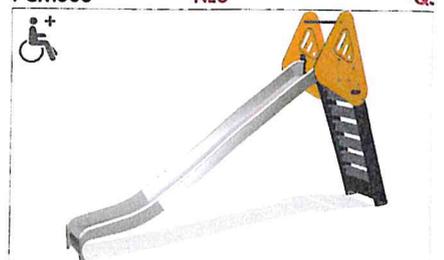

2+
 4-12
 auf Anfrage
 178 cm 256 cm
 26 m²
 762 x 403 cm

Rutsche, Kunststoff, Podesthöhe 178 cm
 PCM303-0601 €2.180,-

Rutsche, HDPE-Seiten und Edelstahlrutschfläche,
 Podesth. 178 cm
 PCM303-0602 €2.610,-

Rutsche, Edelstahl, Podesthöhe 178 cm
 PCM303-0603 €3.620,-





EDELSTAHL
STAINLESS
STEEL

Rutschbahn Edelstahl 500 · Stainless steel slide 500

Art.-Nr.: 321 xxx xxx

4. Einzelspielgeräte · Rutschbahnen
4. Single play equipment · Slides

TECHNISCHE INFORMATIONEN
TECHNICAL INFORMATION

Fallraum: 2.000 mm vor dem Auslauf
Safety area: 2.000 mm in front of slide

Breite: 500 mm
Width: 500 mm

Schwerstes Teil: 70 kg für 1.900 mm
Heaviest part: 70 kg for 1.900 mm

ALLGEMEINE INFORMATIONEN
GENERAL INFORMATION

Altersgruppe: bis 12 Jahre
Age group: bis 12 years

Geplant für: bis zu 4 Kinder
Designed for: up to 4 children

Material: Edelstahl
Material: Stainless steel

Untergrund: Fallschutz benötigt
Subsurface: Fall protection required

HÖHE IN MM HEIGHT IN MM	ZUM ANBAU FOR EXTENTION	MIT LEITER WITH LADDER	MIT EINSTIEG WITH ENTRANCE
600/700	321 005 060		
900/1.000	321 005 090	509 005 100	
1.250	321 005 125	509 005 125	506 005 125
1.500	321 005 150	509 005 150	506 005 150
1.750	321 005 175	509 005 175	506 005 175
1.900	321 005 190		506 005 190
2.000	321 005 200	509 005 200	506 005 200
2.250	321 005 225		506 005 225
2.500	321 005 250		506 005 250
2.750	321 005 275		506 005 275

Preisliste 2018



Artikel-Nr.	Seite	Artikelbezeichnung	Preis (netto, ab Werk)
		Geländerutschbahn GFP	
325 265 100	142	Einstieg	760,00 €
325 265 101	142	Mittelstück 1000	490,00 €
325 265 102	142	Mittelstück 2000	960,00 €
325 265 103	142	S-Kurve	1.960,00 €
325 265 104	142	Endstück	760,00 €
325 265 105	142	Komplett	4.930,00 €
901 310 240	143	Wendelrutschbahn GFP, zum Anbau	2.810,00 €
600 130 000	143	Wendelrutschbahn GFP, mit Turm	4.680,00 €
		Kleinkinder-Rutschbahn GFP	
890 101 100	144	Bockhöhe 560 mm	525,00 €
890 101 109	144	Bockhöhe 900 mm	610,00 €
890 101 110	144	Bockhöhe 1150 mm	685,00 €
840 500 000	146	Jumbo-Rutsche	1.790,00 €
		Röhrenrutschenelemente PE	
579 010 035	147	Gerade, 350 mm	313,00 €
579 010 059	147	Gerade, 590 mm	462,00 €
579 040 059	147	Gerade, 590 mm, mit Fenster	726,00 €
579 010 106	147	Gerade, 1060 mm	643,00 €
579 040 106	147	Gerade, 1060 mm, mit Fenster	907,00 €
579 020 032	147	Kurve, 32°	372,00 €
579 020 038	147	Kurve, 38°	372,00 €
579 030 045	147	Kurve, 45°	381,00 €
579 010 010	147	Auslauf	820,00 €
		Rutschbahn Edelstahl 500, zum Anbau	
321 005 060	148	Bockhöhe 600-700 mm	940,00 €
321 005 090	148	Bockhöhe 900-1000 mm	1.050,00 €
321 005 125	148	Bockhöhe 1250 mm	1.420,00 €
321 005 150	148	Bockhöhe 1500 mm	1.440,00 €
321 005 175	148	Bockhöhe 1750 mm	1.570,00 €
321 005 190	148	Bockhöhe 1900 mm	1.600,00 €
321 005 200	148	Bockhöhe 2000 mm	1.620,00 €
321 005 225	148	Bockhöhe 2250 mm	1.770,00 €
321 005 250	148	Bockhöhe 2500 mm	1.800,00 €
321 005 275	148	Bockhöhe 2750 mm	4.100,00 €
		Rutschbahn Edelstahl 500, mit Leiter	
509 005 100	148	Bockhöhe 900-1000 mm	1.890,00 €
509 005 125	148	Bockhöhe 1250 mm	2.020,00 €
509 005 150	148	Bockhöhe 1500 mm	2.040,00 €
509 005 175	148	Bockhöhe 1750 mm	2.180,00 €
509 005 200	148	Bockhöhe 2000 mm	2.195,00 €

Rutsche MAXI

Art.-Nr.: 861.030 DJ **3.242,00 €**

Abmessung

LxBxH: 4,00 x 1,00 x 2,22 m

Material


Hartholz, rostfreier Edelstahl,
 HDPE-Kunststoffpaneele

freie Fläche

LxB: 7,50 x 4,00 m
 Fallhöhe: 1,40 m
 Untergrundart: B2

Zielgruppe

Alter: 5 bis 12 Jahre

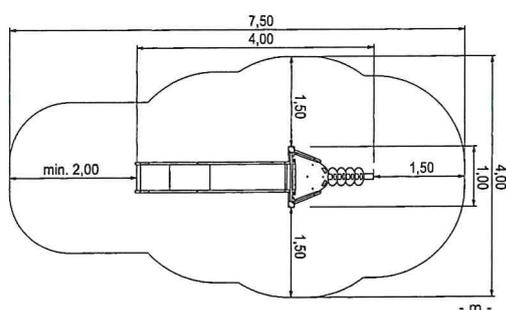

Kleinkindrutsche MAX

Art.-Nr.: 861.029 DJ **3.206,00 €**

Abmessung

LxBxH: 3,30 x 1,00 x 1,82 m

Material

Hartholz, rostfreier Edelstahl,
 HDPE-Kunststoffpaneele

freie Fläche

LxB: 6,80 x 4,00 m
 Fallhöhe: 1,00 m
 Untergrundart: B1

Zielgruppe

Alter: 3 bis 8 Jahre

