



Amt Crivitz Amt der Zukunft

Gemeinde Langen Brütz

Beschlussvorlage	Vorlage-Nr: BV LaB GV 128/19 Datum: 13.11.2019 Status: öffentlich
Zustimmung zur Ortsnetzsanierung der WEMAG in Kritzow, Dorfstraße, Hauptstraße	
Fachbereich:	Amt für Stadt- und Gemeindeentwicklung
Sachbearbeiter/-in:	Frau Klein

Beratungsfolge (Zuständigkeit) Gemeindevertretung Gemeinde Langen Brütz (Entscheidung)	Sitzungstermin 18.12.2019
---	------------------------------

Sachverhaltsdarstellung:

Die WEMAG Netz GmbH plant im Jahr 2020 im Bereich Kritzow, Dorfstraße und Hauptstraße Verkabelung einer 0,4-kV-Freileitung.
Das Kabel soll im offenen Graben im Seitenstreifen der Straßen verlegt werden.
Die Freileitung soll nach Fertigstellung der Kabelanlage demontiert werden.
Es wird um Zustimmung zum geplanten Trassenverlauf gebeten.

Finanzielle Auswirkungen:

keine



Anlage/n:

Lagepläne

Beschlussvorschlag:

Die Gemeindevertretung der Gemeinde Langen Brütz stimmt der Ortsnetzsanierung der WEMAG Netz GmbH im Bereich Kritzow, Dorfstraße und Hauptstraße zu.

Übersichtsplan

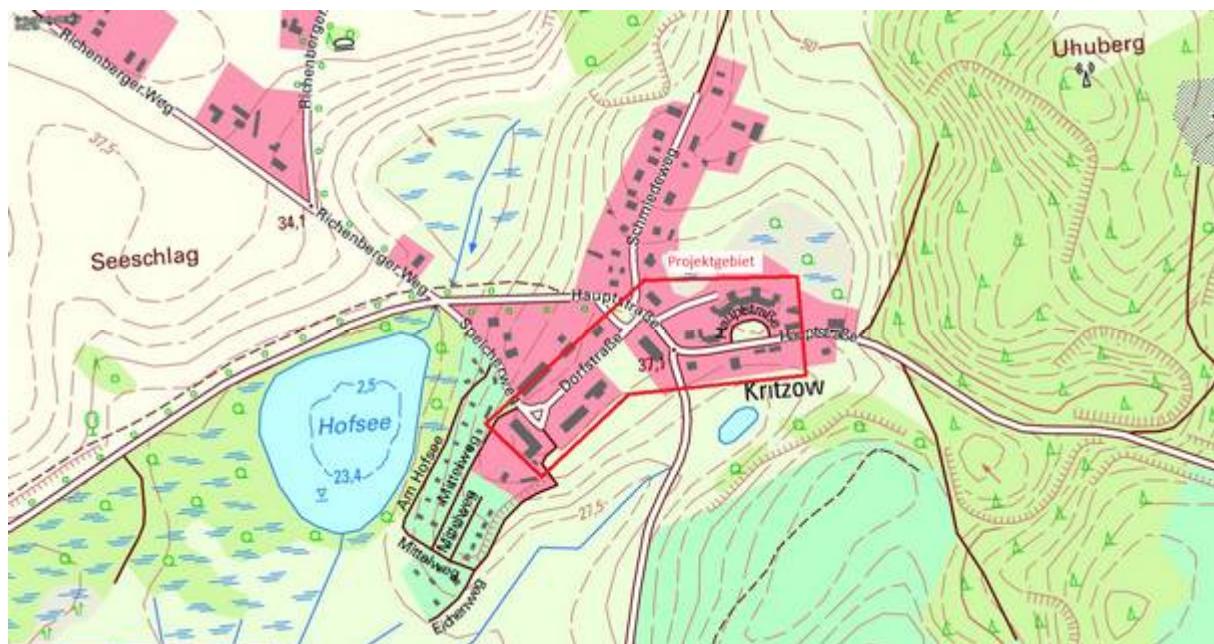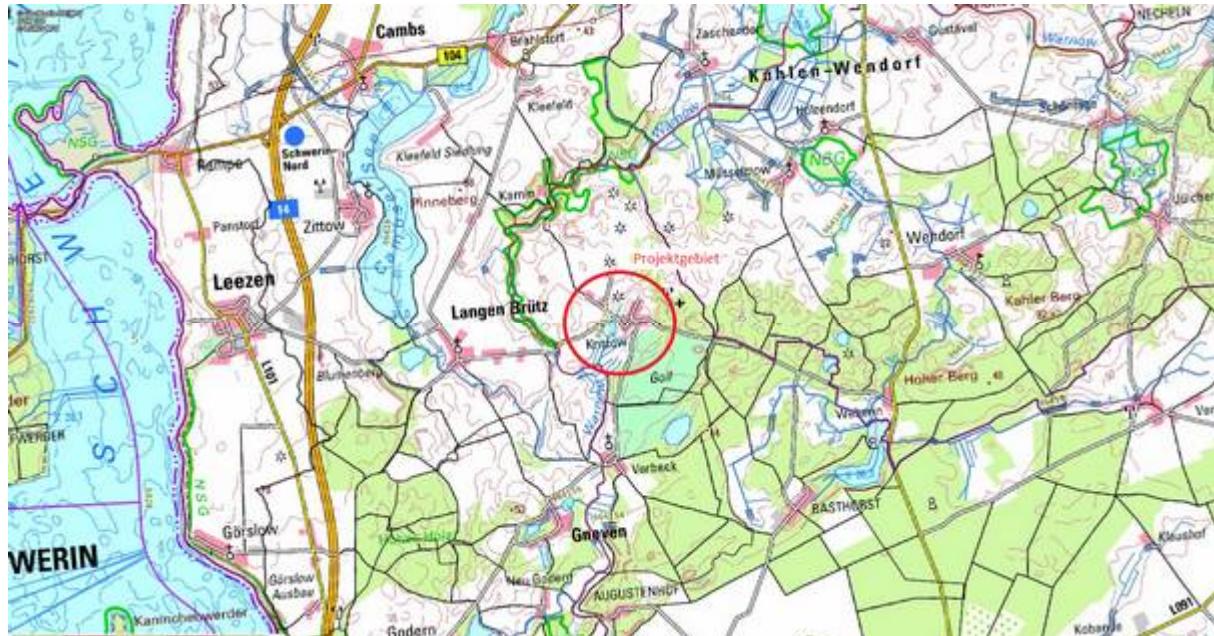


Vorhaben: Kritzow, Dorfstraße, Hauptstraße, ON-Sanierung

Proj.-Nr.: 15N01604

Bauherr: WEMAG Netz GmbH

Übersichtsplan

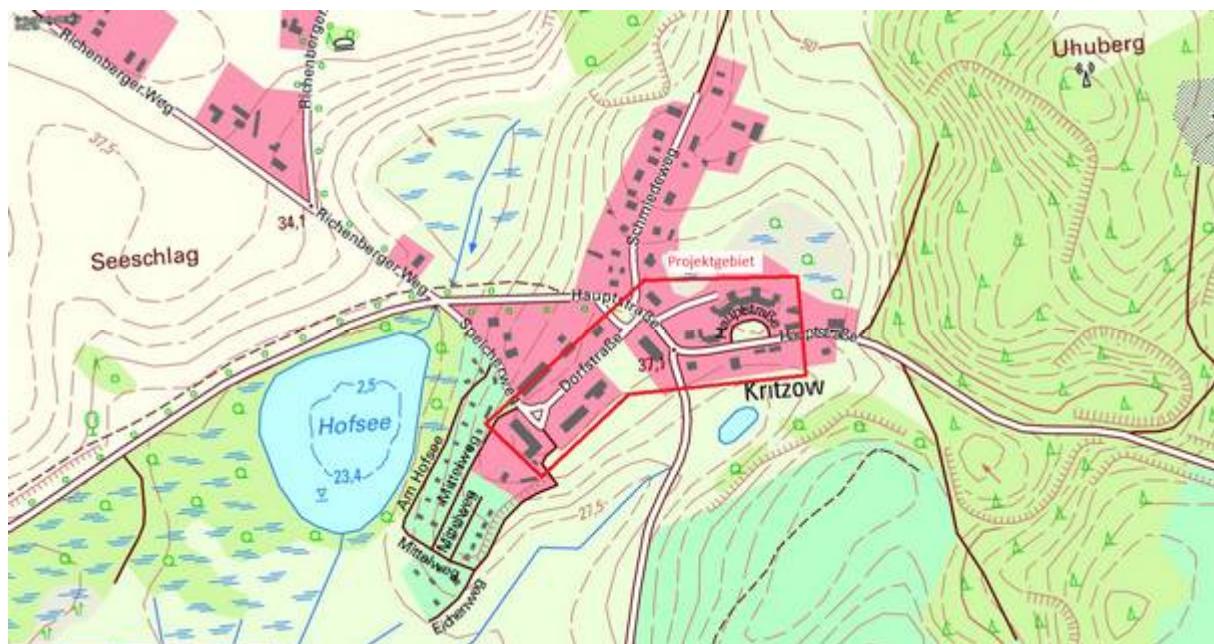


Vorhaben: Kritzow, Dorfstraße, Hauptstraße, ON-Sanierung

Proj.-Nr.: 15N01604

Bauherr: WEMAG Netz GmbH

Übersichtsplan

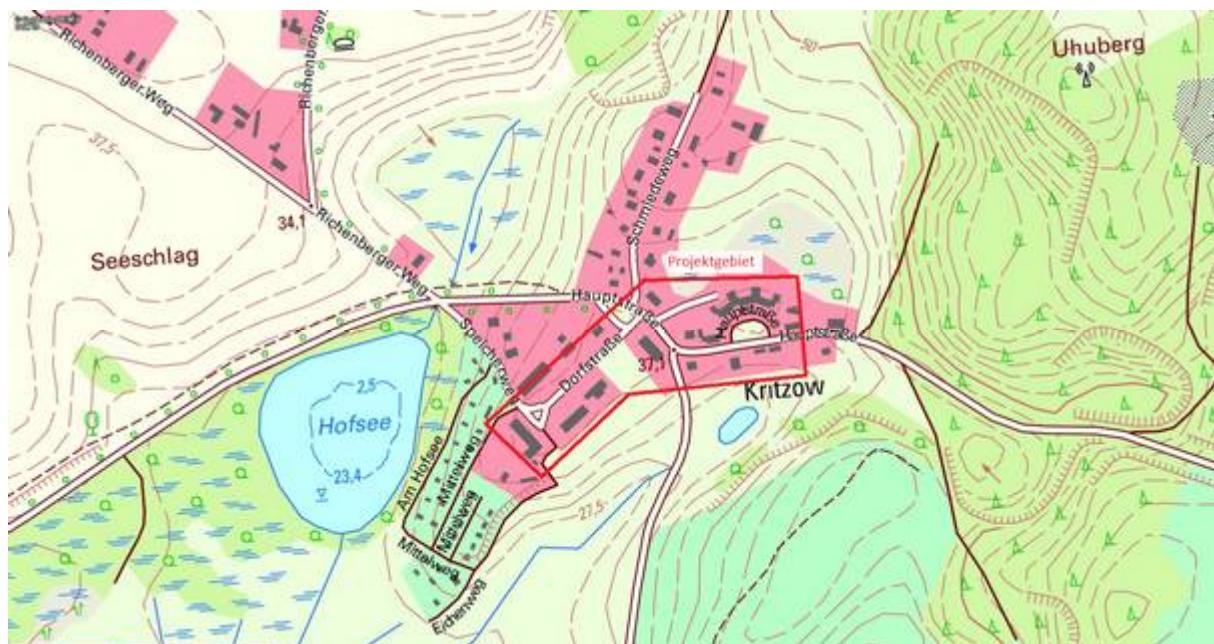


Vorhaben: Kritzow, Dorfstraße, Hauptstraße, ON-Sanierung

Proj.-Nr.: 15N01604

Bauherr: WEMAG Netz GmbH

Übersichtsplan


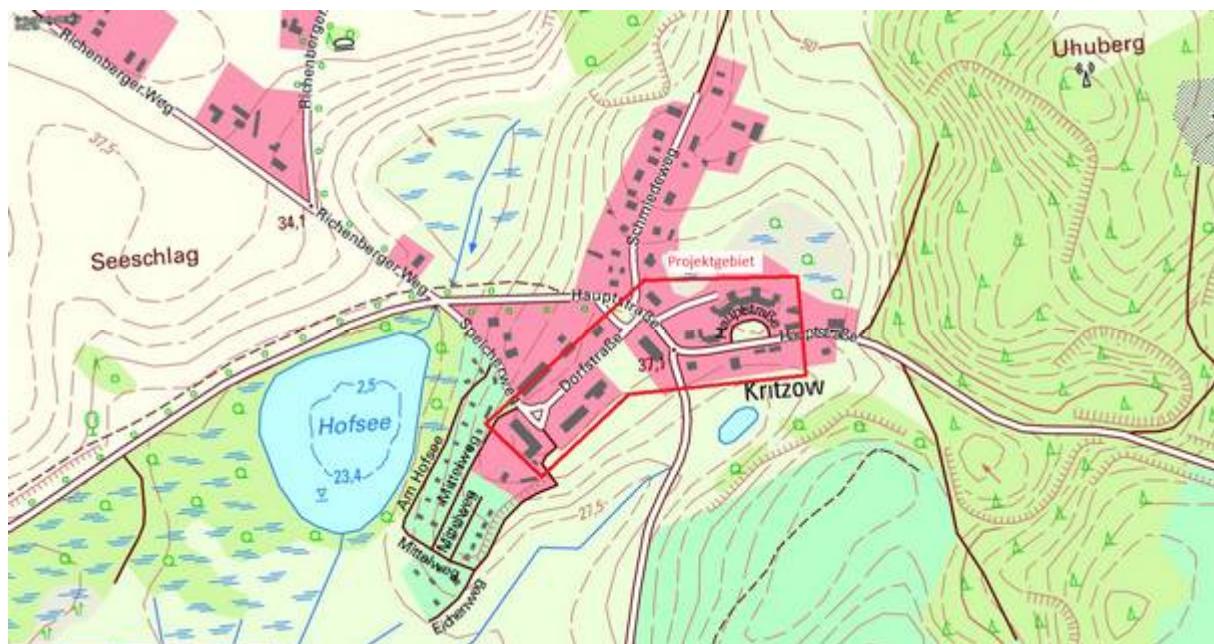


Vorhaben: Kritzow, Dorfstraße, Hauptstraße, ON-Sanierung

Proj.-Nr.: 15N01604

Bauherr: WEMAG Netz GmbH


Übersichtsplan

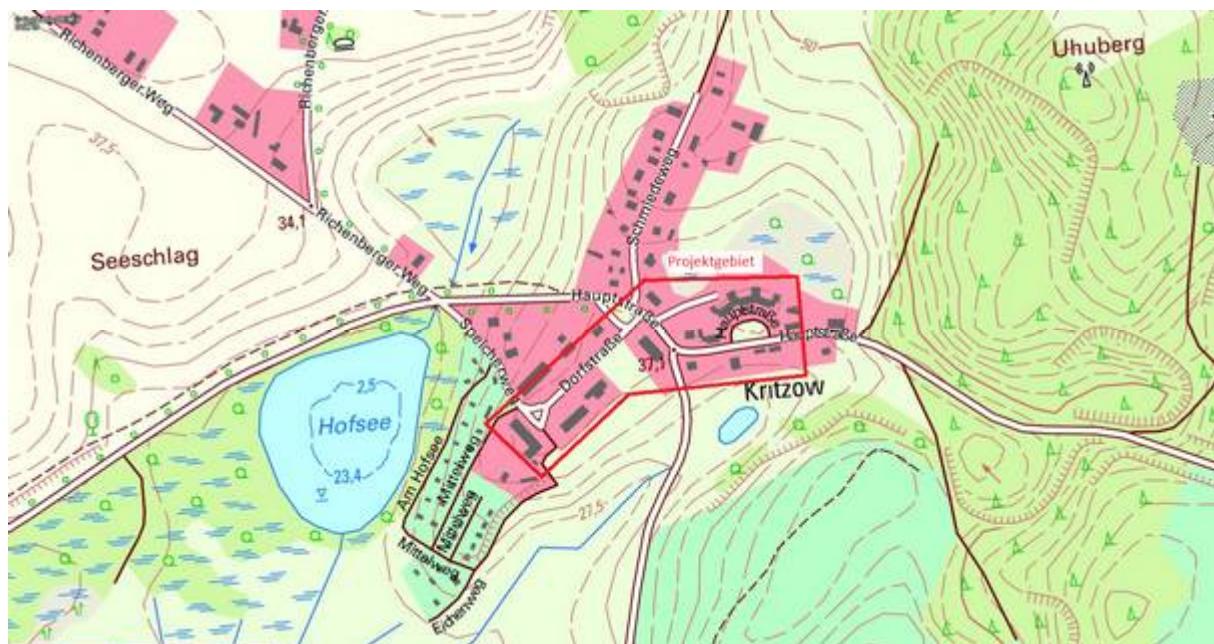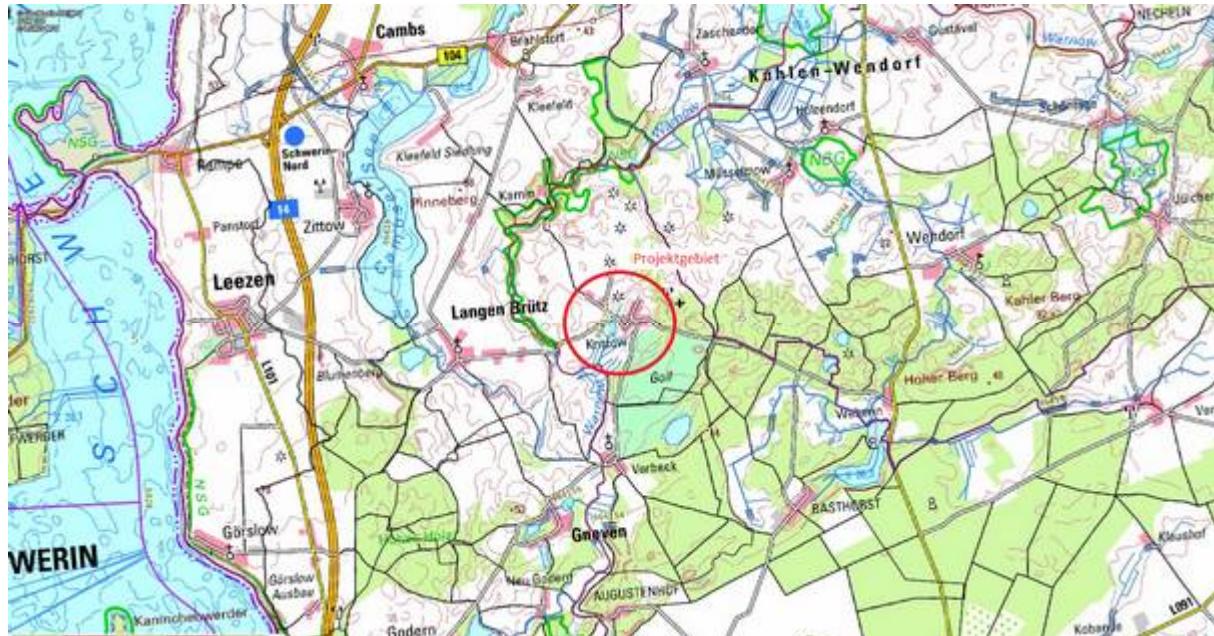

Vorhaben: Kritzow, Dorfstraße, Hauptstraße, ON-Sanierung

Proj.-Nr.: 15N01604

Bauherr: WEMAG Netz GmbH

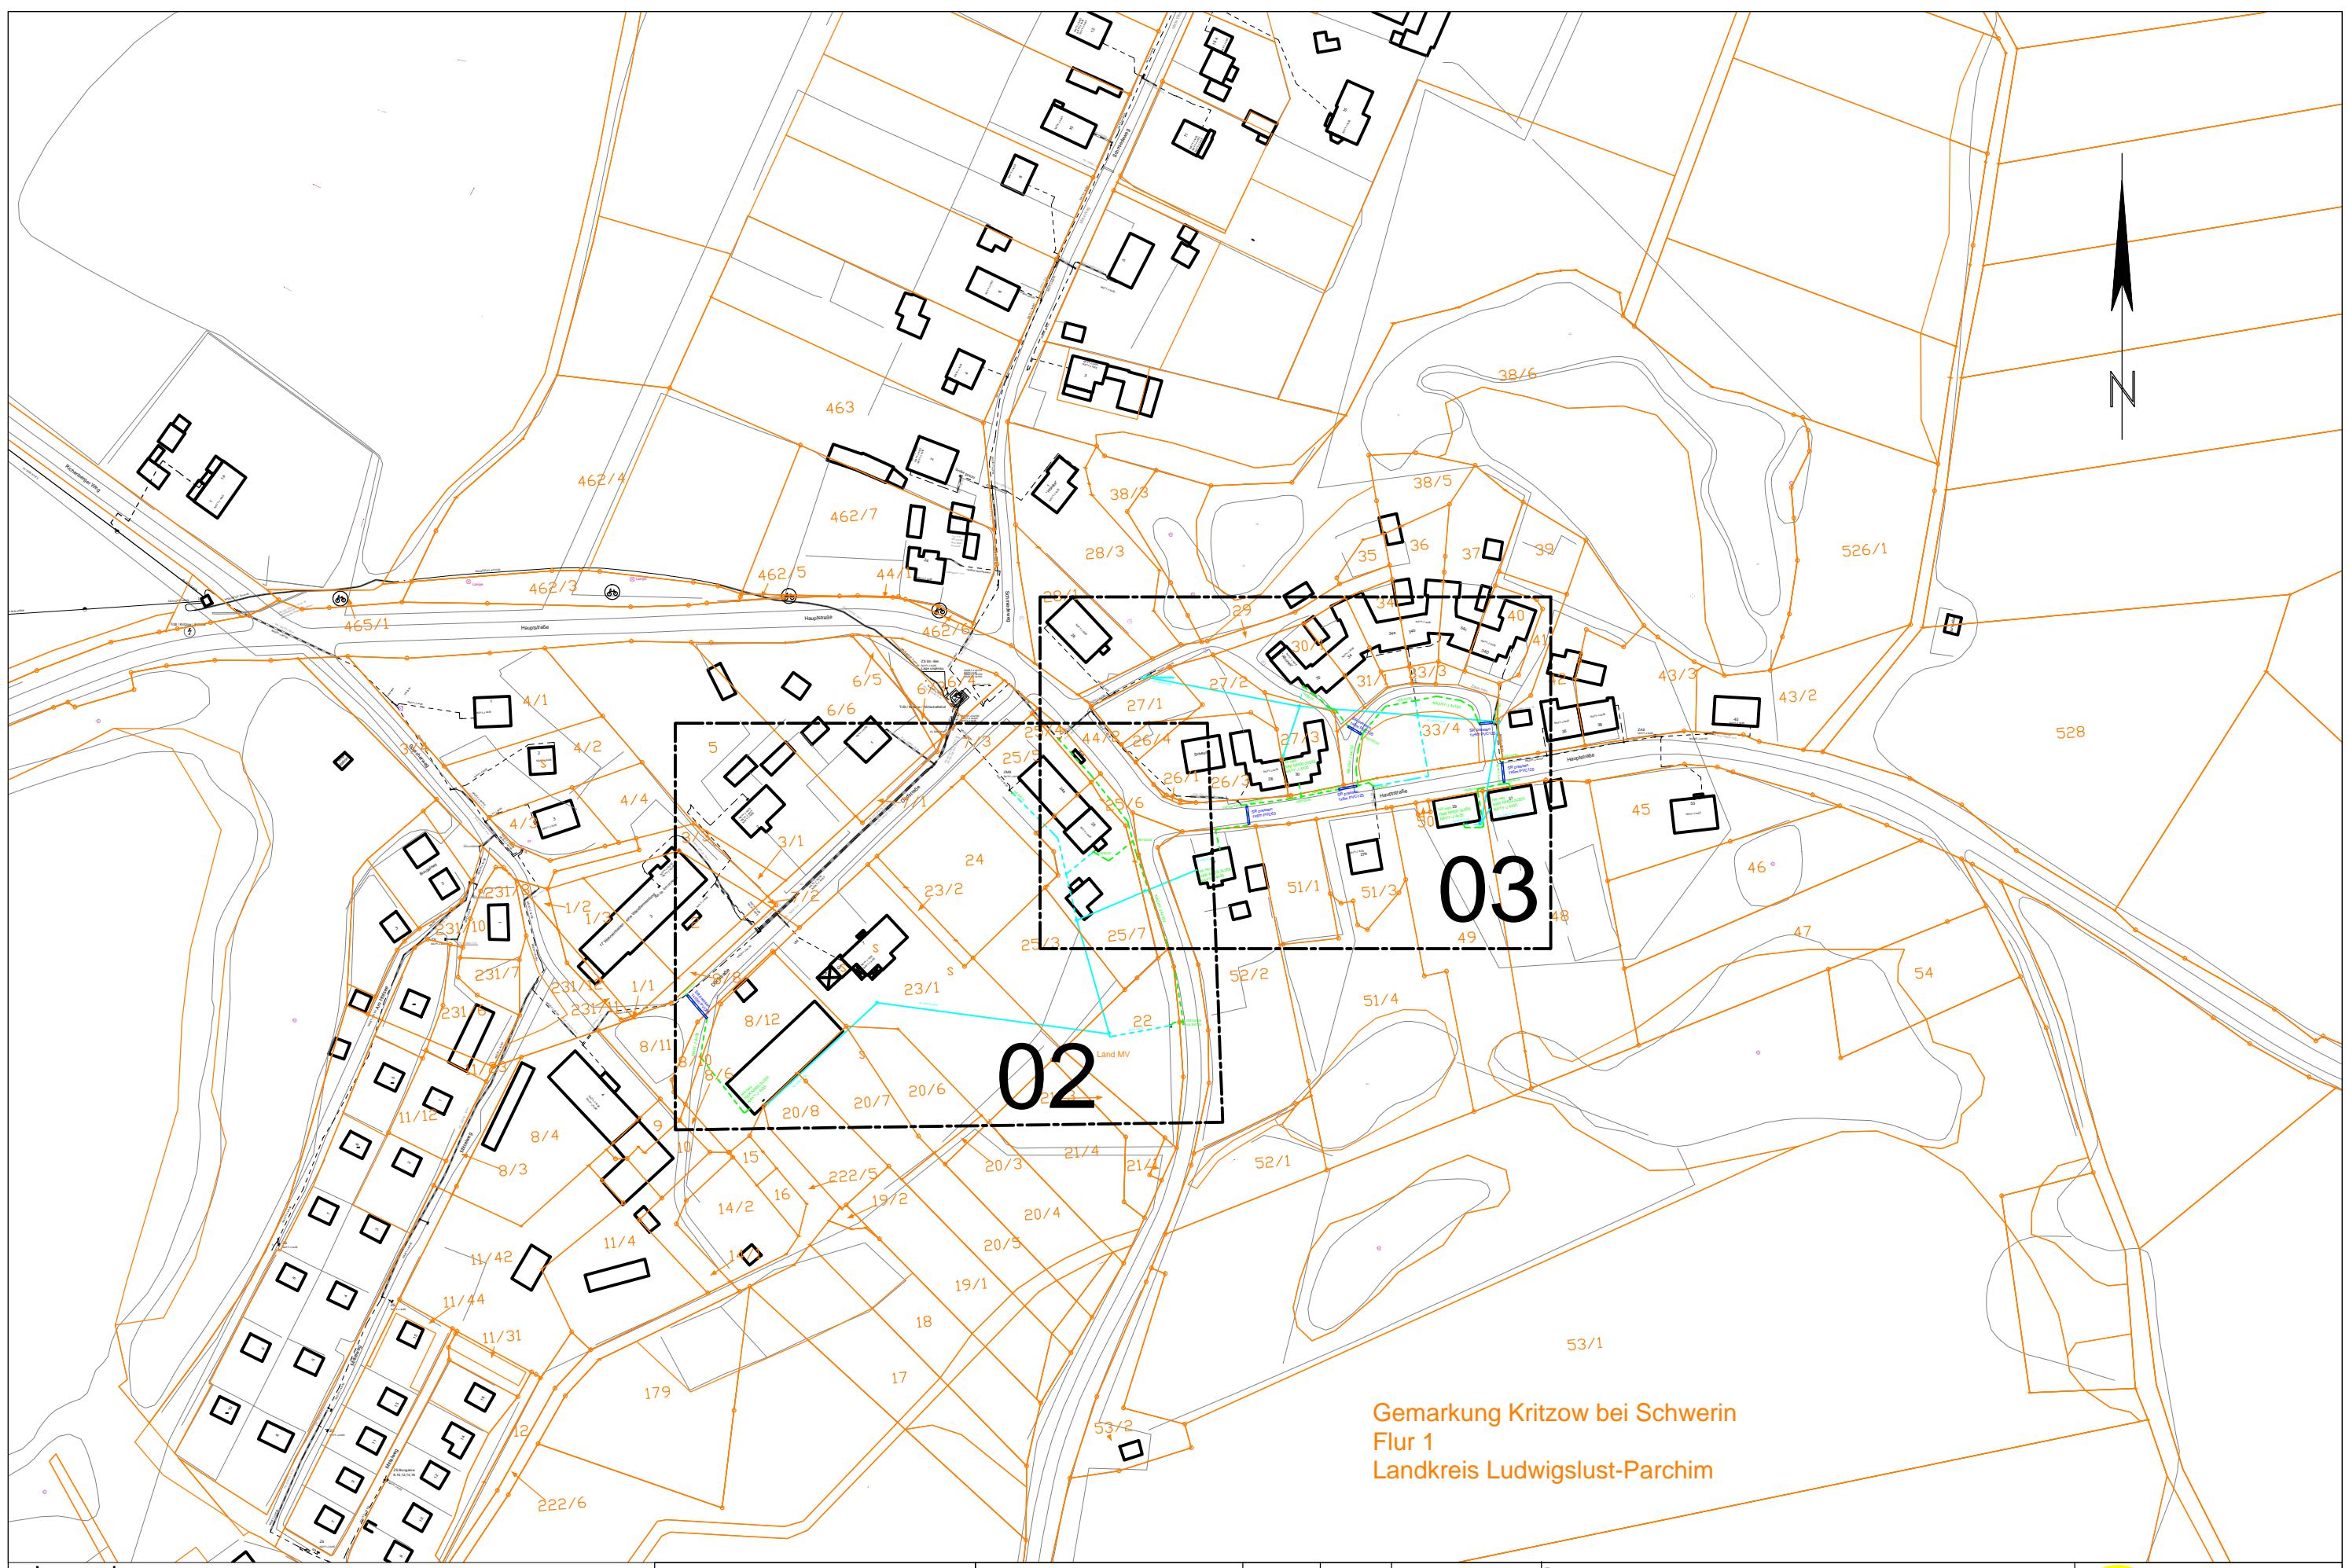

Legende:

- proj. 0,4-kV-Kabel
- vorh. 0,4-kV-Kabel
- Außenbetriebnahme 0,4-kV-Kabel
- vorh. 0,4-kV-Freileitung
- Demontage 0,4-kV-Freileitung
- Kabelschutzrohrstrecke

Geoinformation:
Vermessungs- und Katasterbehörde
LWL-PCH/SN
Liegenschaftskataster
Stand vom 12.11.2019



im Auftrag der:

	Datum	Name	Benennung:
bearb.	25.03.19	Wandrey	Kritzow, Dorfstraße, Hauptstraße, ON-Sanierung
gepr.	25.03.19	Wandrey	Übersichtsplan
geänd.	13.11.19	Wandrey	Proj.-Nr.: 15N01604
			Zeichnungs-Nr.: 15N01604-01
			Maßstab 1:2000