

# Stadt Crivitz

<b>Beschlussvorlage</b>	<b>Vorlage-Nr:</b> BV Cri SV 071/15 <b>Status:</b> öffentlich
<b>Bauantrag Erweiterung Amtsgebäude einschließlich Parkplatz</b>	
<b>Fachbereich:</b>	<b>Amt für Stadt- und Gemeindeentwicklung</b>
<b>Sachbearbeiter/-in:</b>	<b>Herr Wacker</b>
<b>Beratungsfolge:</b>	<b>Ausschuss für Bau, Planung und Stadtentwicklung der Stadtvertretung der Stadt Crivitz Stadtvertretung der Stadt Crivitz</b>

## **Sachverhaltsdarstellung:**

Für den Anbau an der Amtsverwaltung in Crivitz wurde ein Bauantrag durch das Amt gestellt.

## **Finanzielle Auswirkungen:**


keine

## **Anlage/n:**

Lageplan

## **Beschlussvorschlag:**

Der Bauausschuss empfiehlt der Stadtvertretung das gemeindliche Einvernehmen zum o.g. Bauantrag zu erteilen.

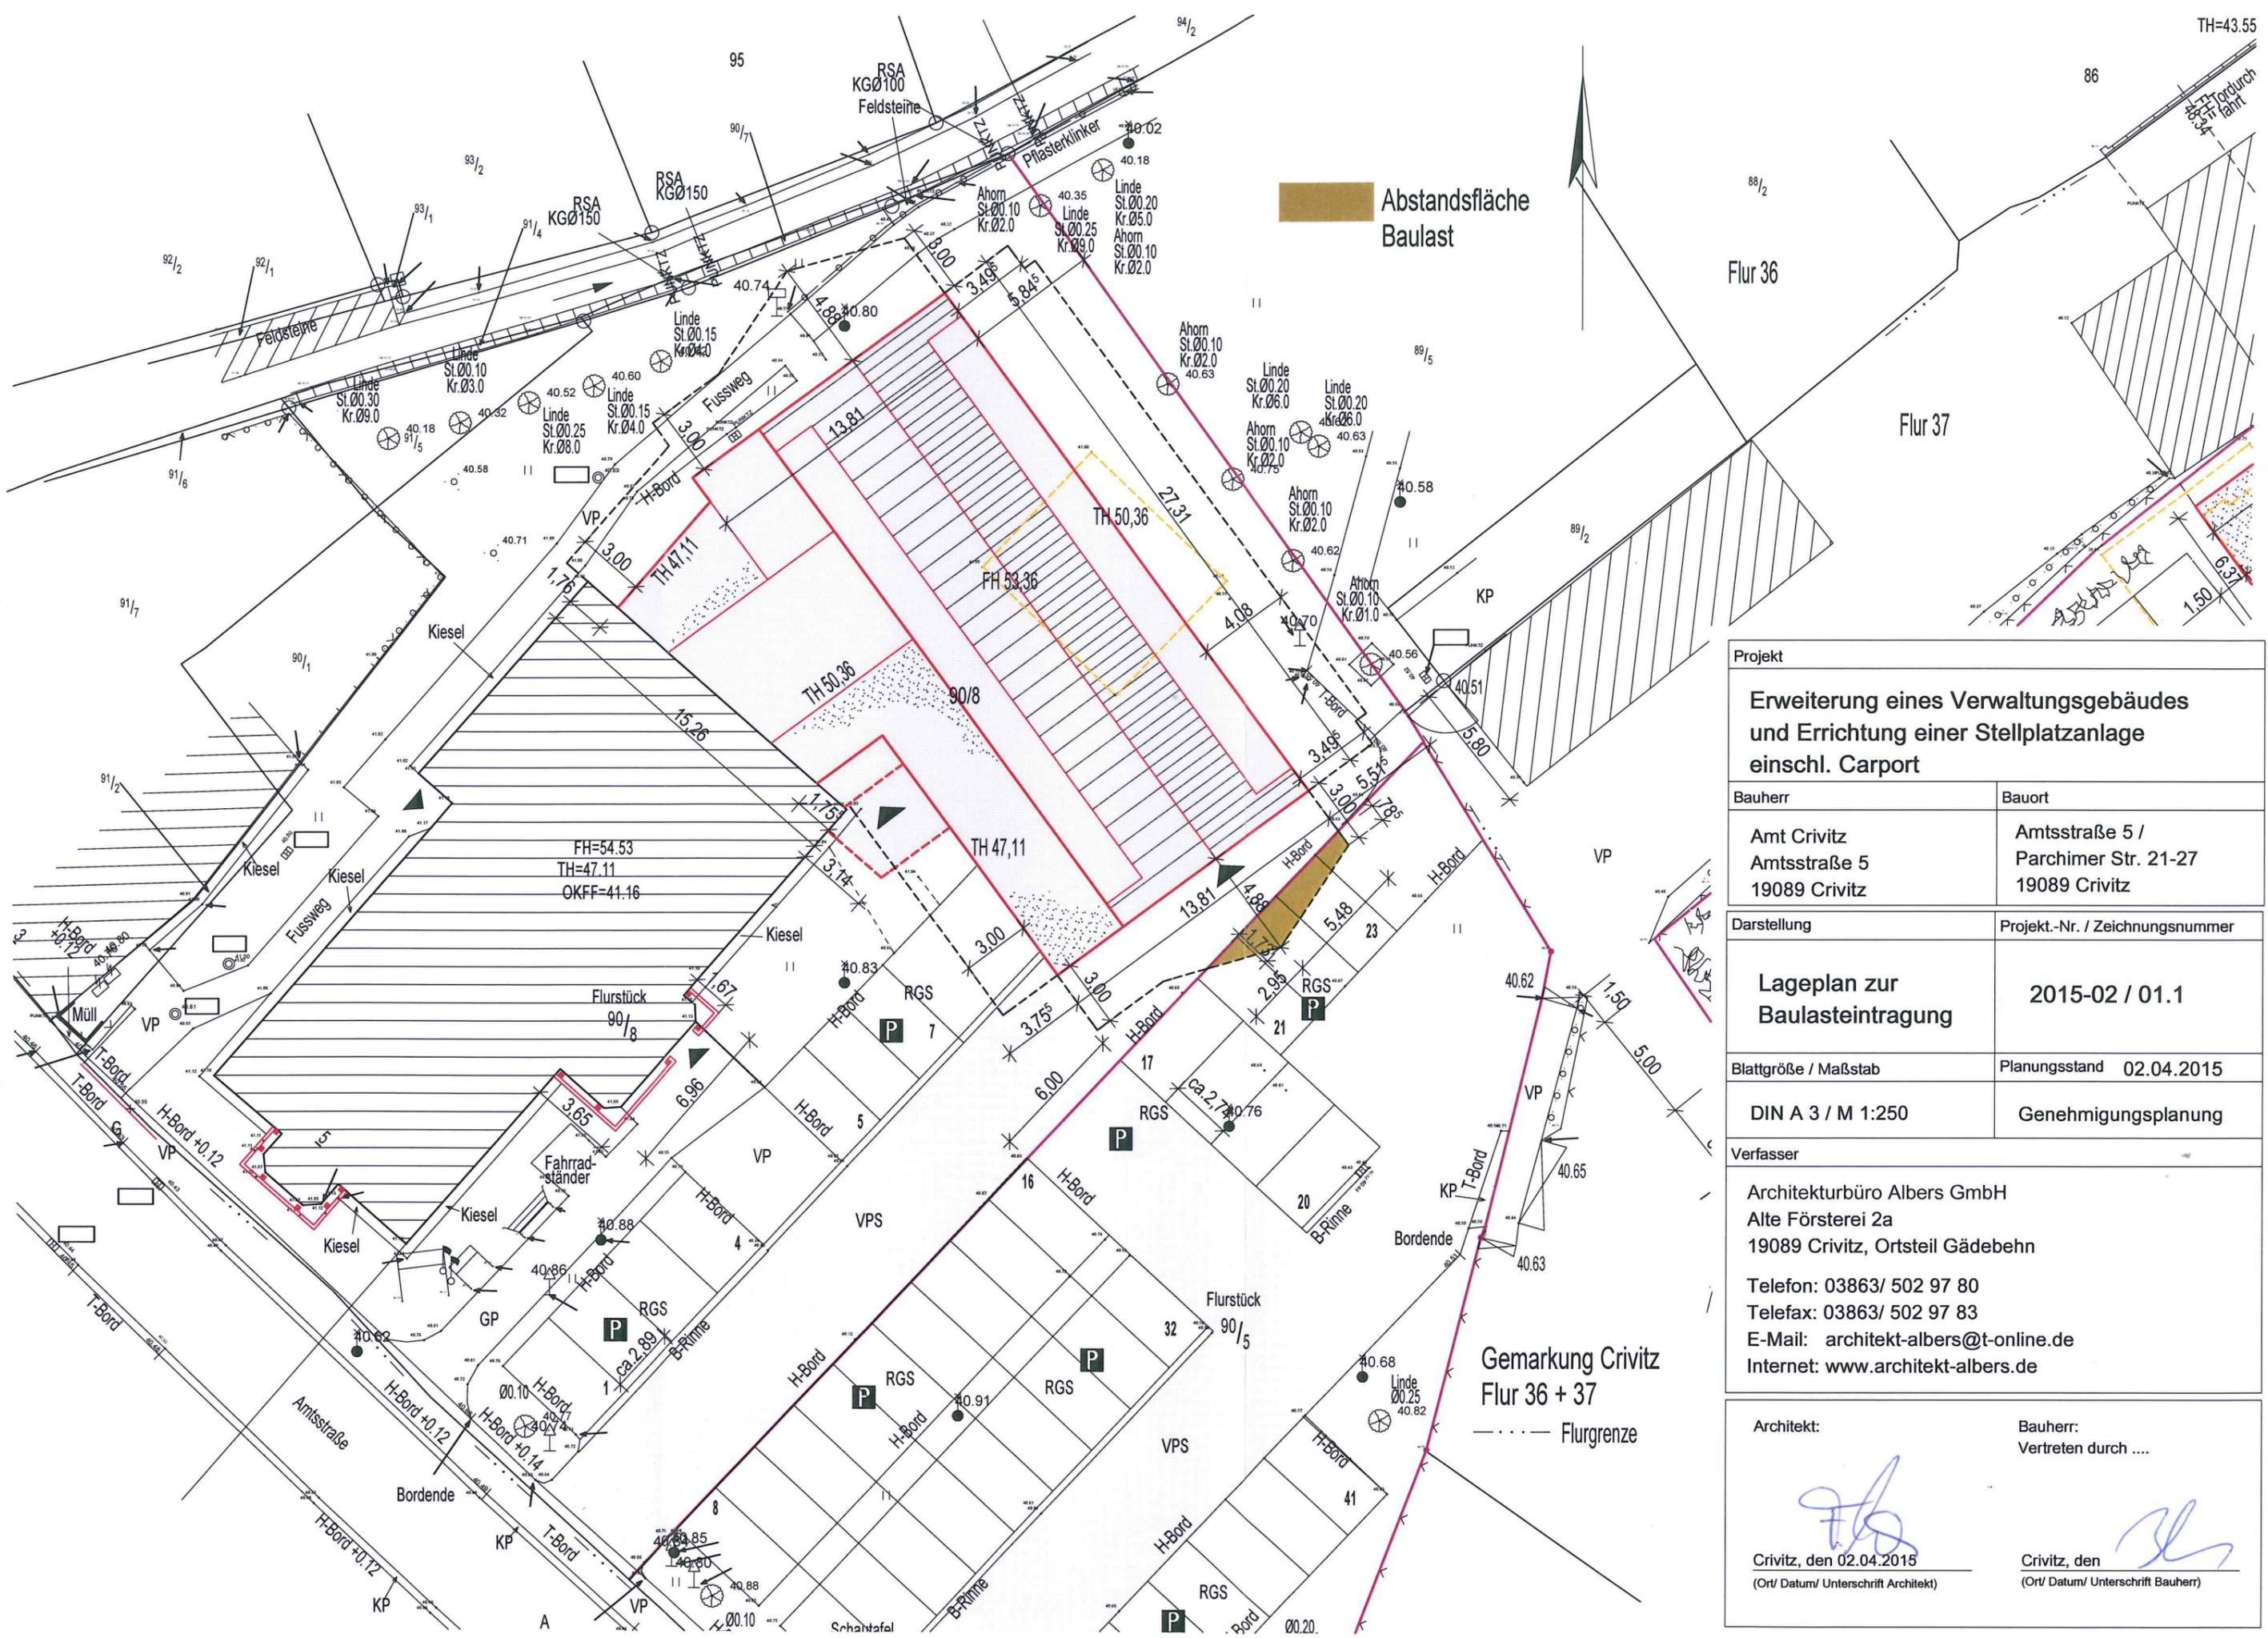

Projekt	
<b>Erweiterung eines Verwaltungsgebäudes und Errichtung einer Stellplatzanlage einschl. Carport</b>	
Bauherr	Bauort
Amt Crivitz Amtsstraße 5 19089 Crivitz	Amtsstraße 5 / Parchimer Str. 21-27 19089 Crivitz
Darstellung	Projekt.-Nr. / Zeichnungsnummer
<b>Lageplan zur Baulasteintragung</b>	<b>2015-02 / 01.1</b>
Blattgröße / Maßstab	Planungsstand 02.04.2015
DIN A 3 / M 1:250	Genehmigungsplanung
Verfasser	
Architekturbüro Albers GmbH Alte Försterei 2a 19089 Crivitz, Ortsteil Gädebehn	
Telefon: 03863/ 502 97 80 Telefax: 03863/ 502 97 83 E-Mail: <a href="mailto:architekt-albers@t-online.de">architekt-albers@t-online.de</a> Internet: <a href="http://www.architekt-albers.de">www.architekt-albers.de</a>	
Architekt:	Bauherr:
	Vertreten durch ....
Crivitz, den 02.04.2015 (Ort/ Datum/ Unterschrift Architekt)	Crivitz, den  (Ort/ Datum/ Unterschrift Bauherr)